

LEGENDE INPLANTINGSPLAN



- | | | |
|-----------------------------------|---------------------------------------|-----------------------------------|
| — afsluiting beton | ▨ asfalt | □ deksel gas |
| — afsluiting draad | ▨ betonstraatstenen | □ deksel water |
| — afsluiting hout | ▨ betontegels | □ huisaansluiting algemeen |
| — afsluiting poort | ▨ cementbeton | □ huisaansluiting DWA |
| — afsluiting weide | ▨ gras | □ huisaansluiting RWA |
| — as van de weg | ▨ kasseien | □ straatkap elektriciteit |
| 🌳 bomenrij (loofbomen) | ▨ natuursteen | □ hydrant |
| 🌳 bomenrij (naaldbomen) | ▨ onverhard | □ straatkap telecom |
| 🌳 bomenrij (fruitbomen) | ▨ steenslag | □ straatkap gas |
| — bosrand | ▨ bord plaatsnaam | ⊙ inspectieput |
| — cultuurgrens | ▨ brievenbus | ⊙ straatkolk |
| — dakconstructie | ▨ elektriciteits- en verlichtingspaal | 🌳 fruitboom |
| — gabarieten | ▨ elektriciteitspaal | 🌳 loofboom |
| — gebouwaanhorigheden / bijgebouw | ▨ parkeermeter | 🌳 naaldboom |
| — kruin gracht | ▨ publiciteitsbord | 🌳 struik |
| — midden gracht | ▨ reflectorpaal | ▨ bestaande grensnaal |
| — haag | ▨ P signalisatie openbaar vervoer | ▨ nieuwe grensnaal |
| — inplanting gebouw | ▨ P signalisatie plaatsnaam | ✕ niet-gematerialiseerd grenspunt |
| — kadastrale perceelgrens | ▨ verkeersbord | ⊕ hoekstijl |
| — muur | ▨ verkeerslicht | ⊕ divers punt |
| — nutsvoorzieningen | ▨ verlichtingspaal | ▽ hoogte dorpel |
| — perceelgrens | ▨ vlaggenmast | ▽ hoogte kroonlijst |
| — rand struikgewas | ▨ vuilnisbak | ▽ hoogte nok |
| — schoorsteen | ▨ waterput | ▽ hoogte schoorsteen |
| — talud | ▨ wegwijzer | ▽ hoogte terrein |
| — terreinprofiel | ▨ zitbank | ▲ meetnagel |
| — rand verharding | ▨ deksel | |
| — wegbaan | ▨ deksel elektriciteit | |




INPLANTINGSPLAN

LEGENDE

- muur/ niet-dragende wand/ schouw
- vloer
- draagstructuur
- plafond
- deur
- ramen
- meubilair/ installaties
- trap
- andere
- dwarsdoorsnede
- afbakening privaat kavel
- 0.00 hoogte vloer
- 0.00 hoogte plafond
- 0.00 hoogte draagstructuur

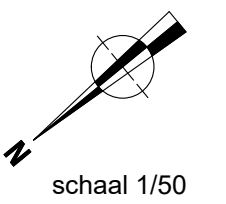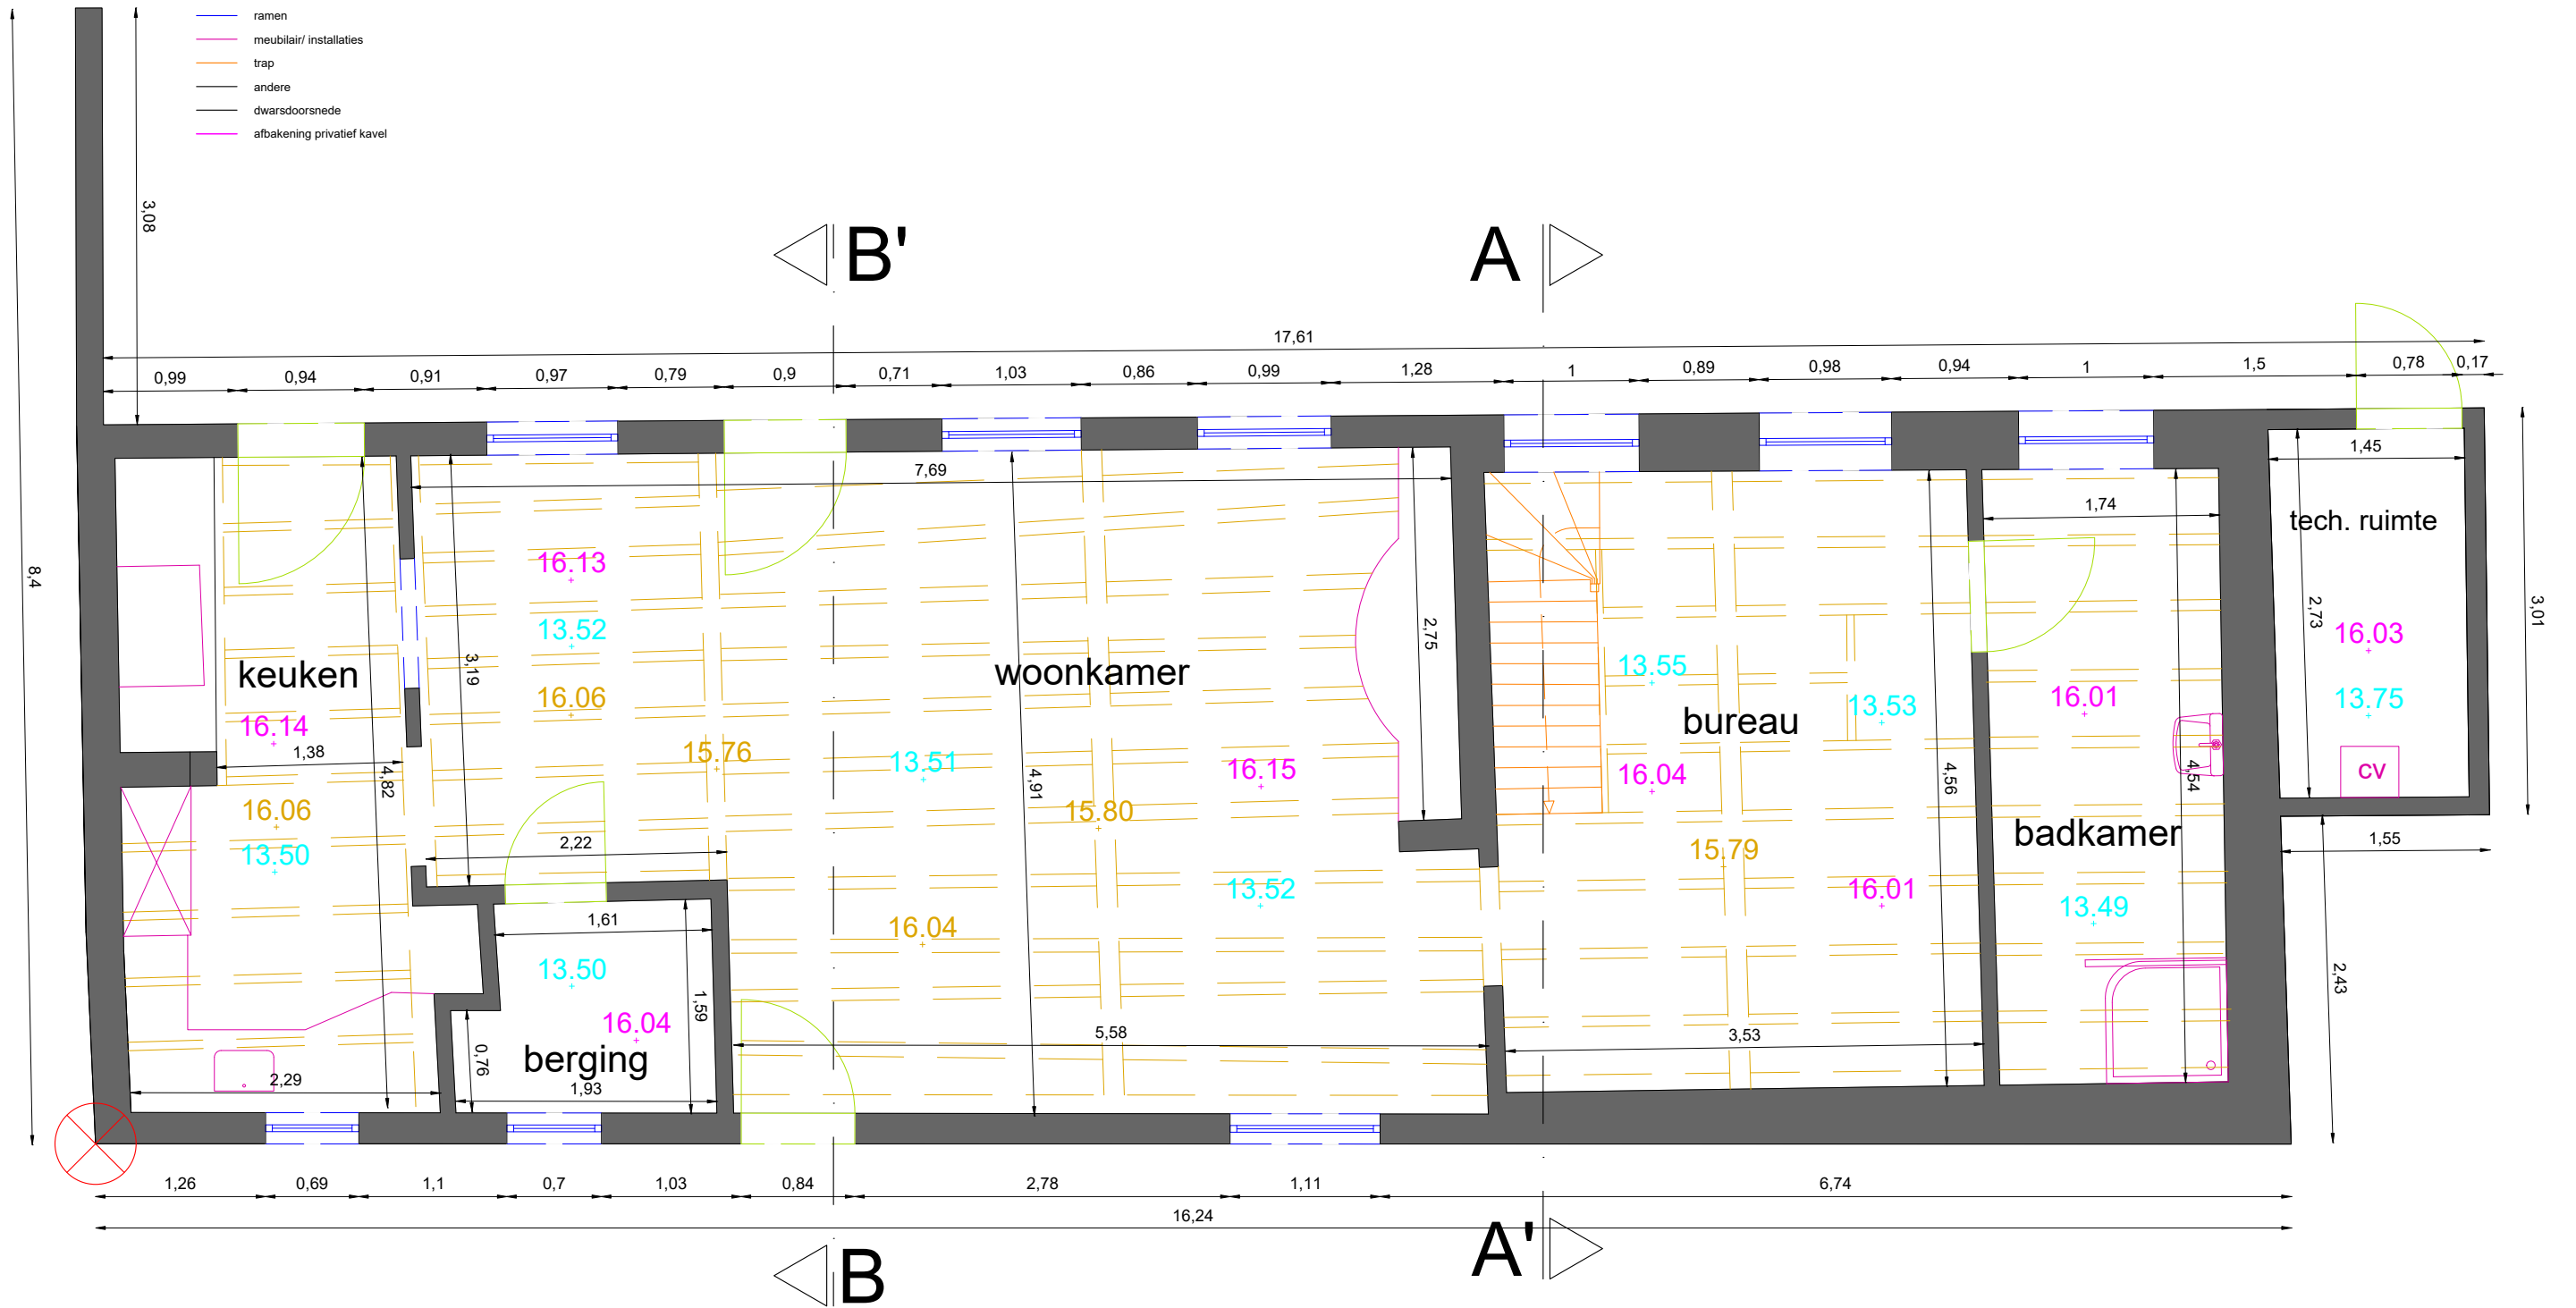


GRONDPLAN NIVEAU 0

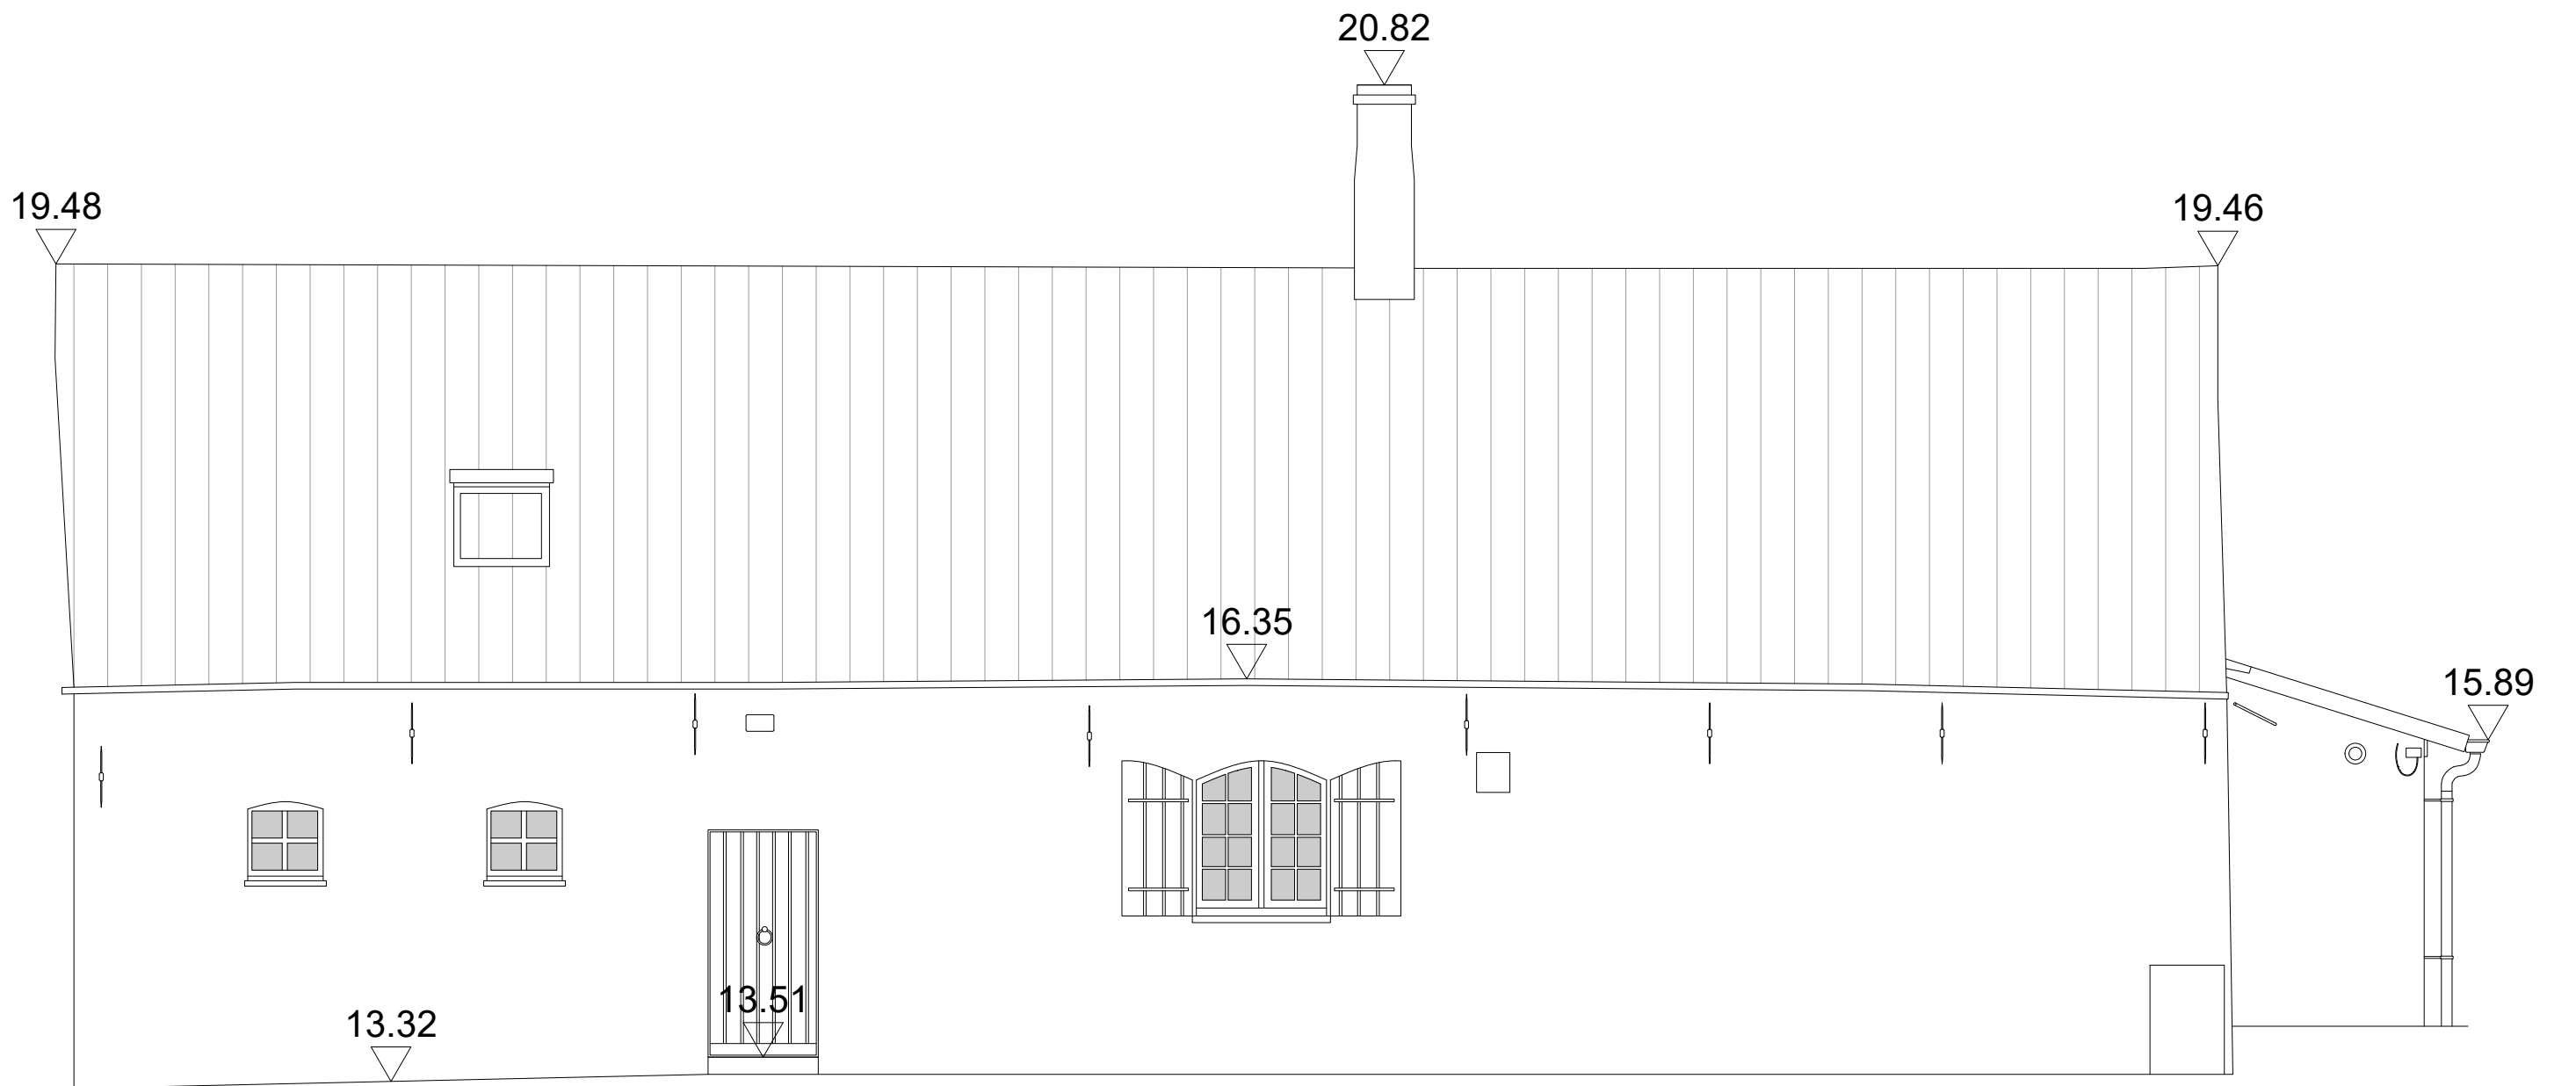


schaal 1/50

GEVELPLAN A

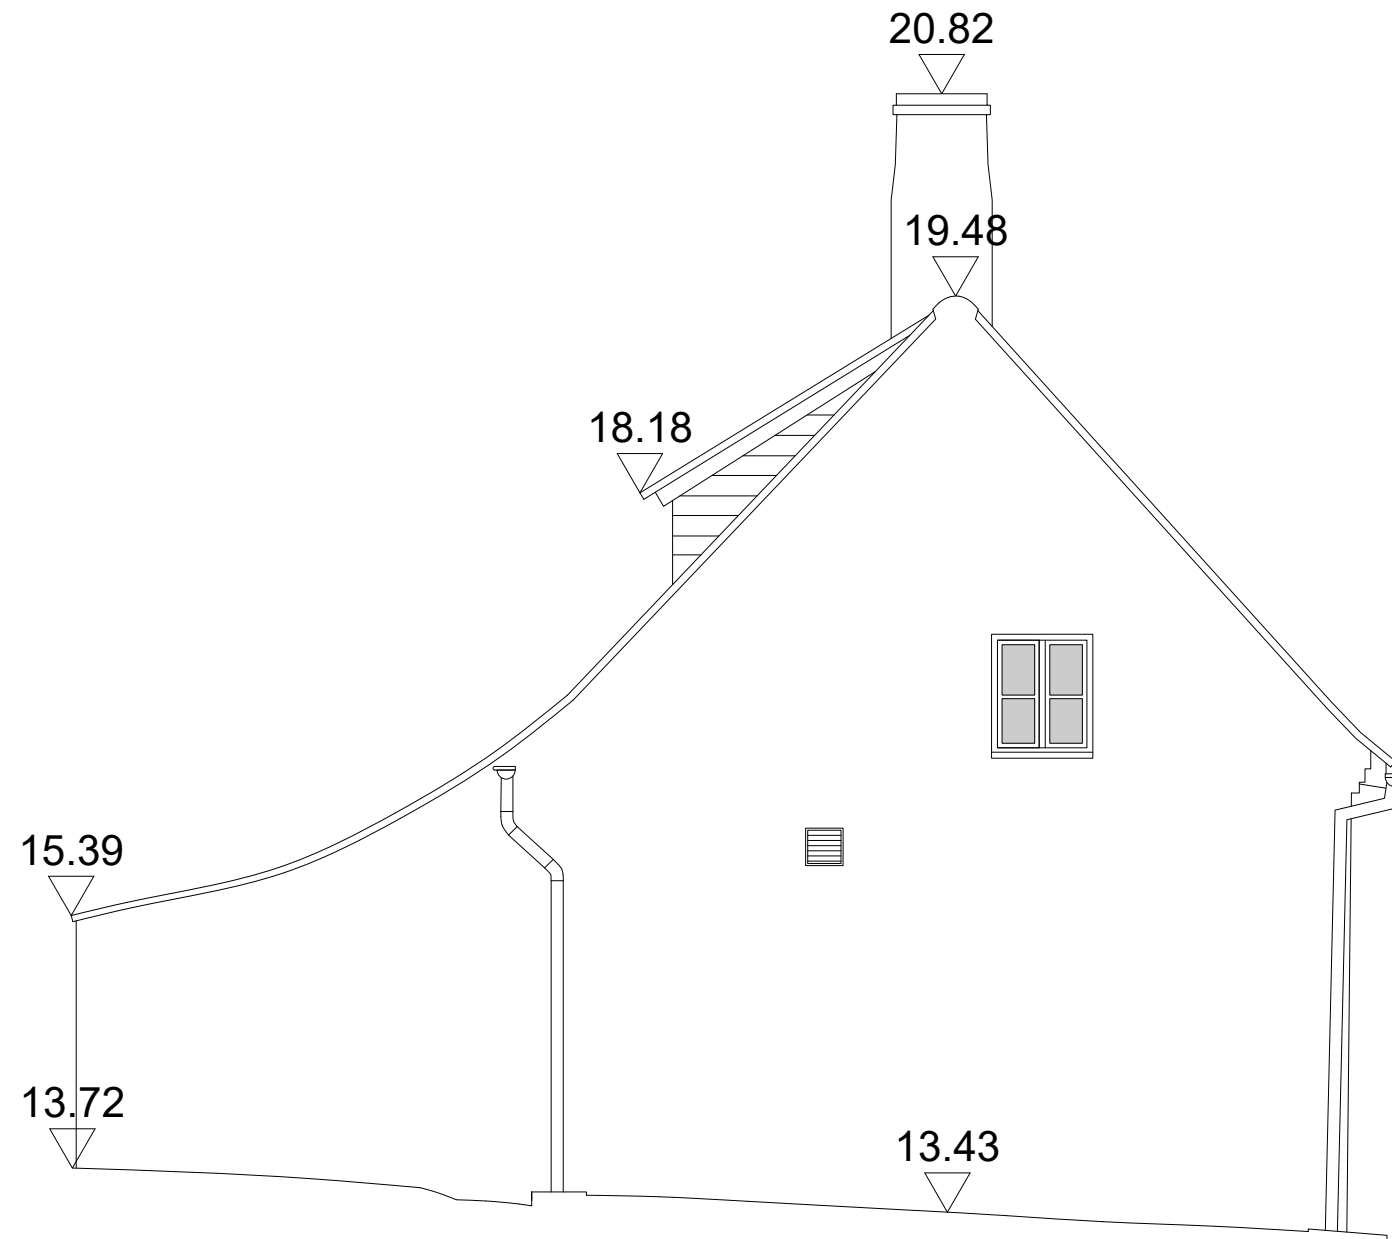


schaal 1/50

GEVELPLAN B

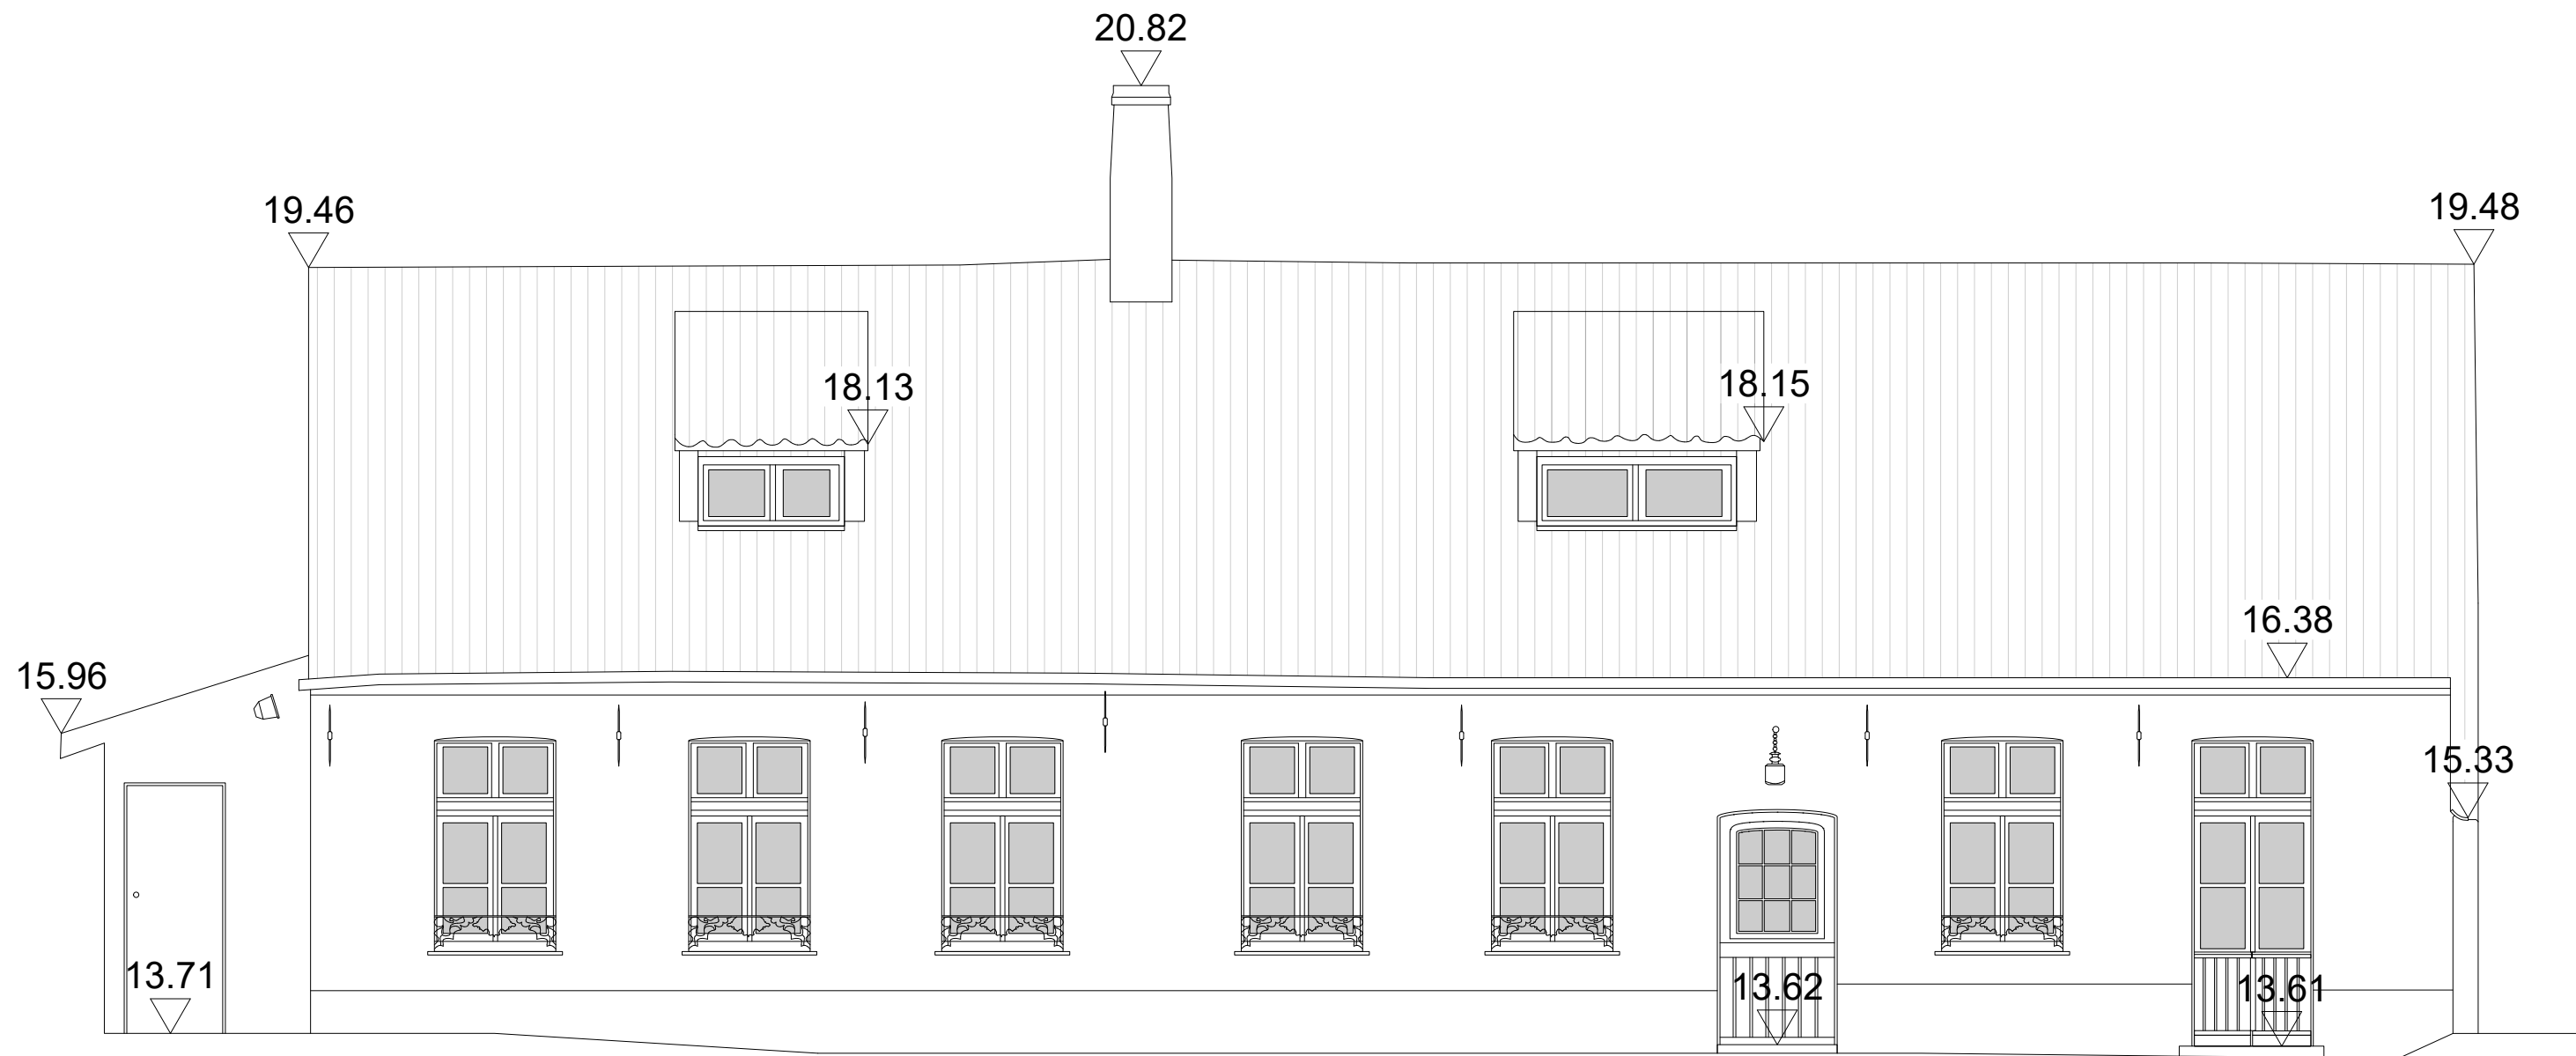


schaal 1/50

GEVELPLAN C

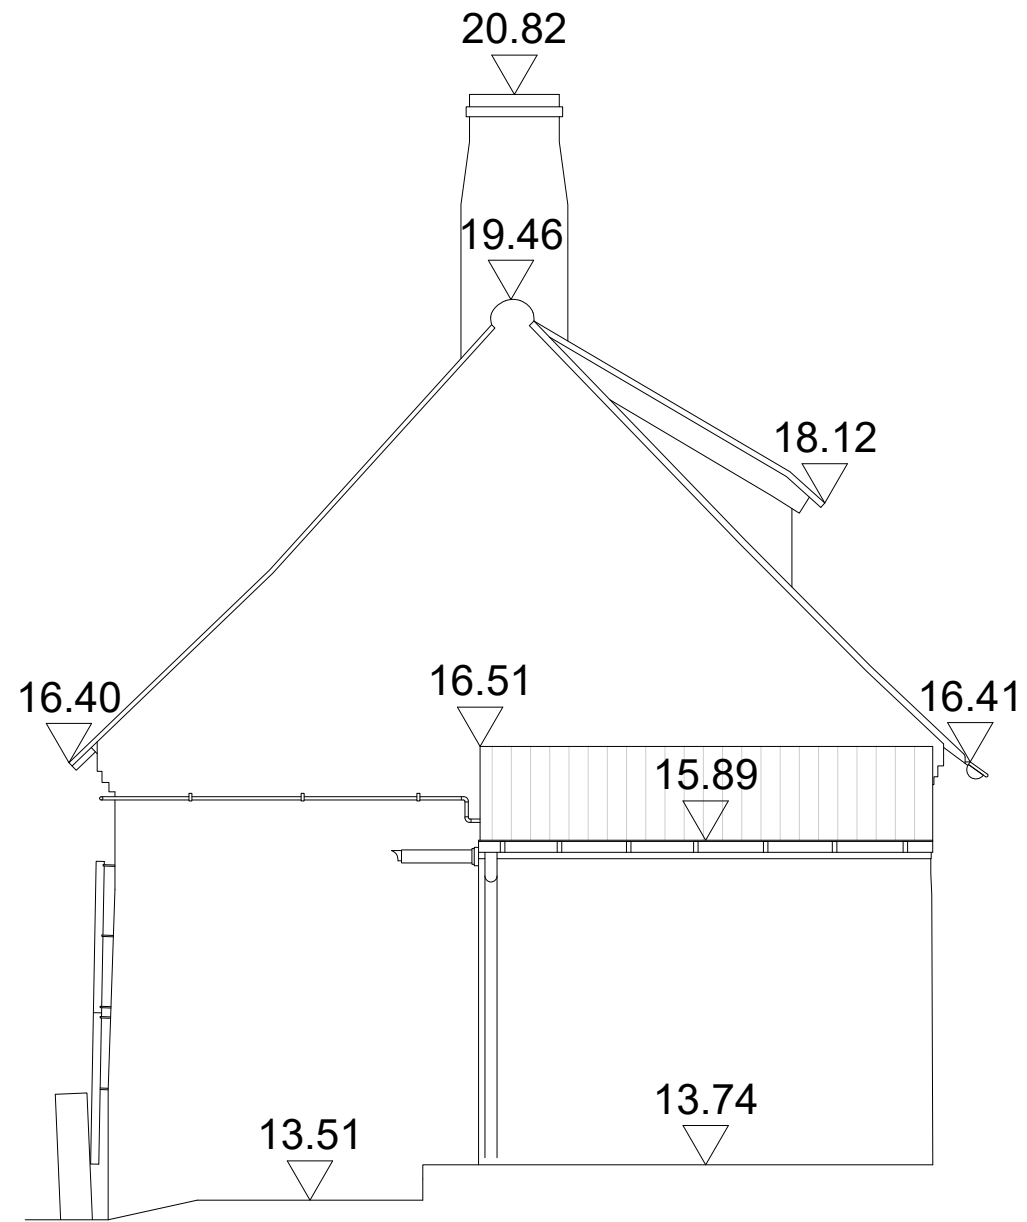


schaal 1/50

GEVELPLAN D

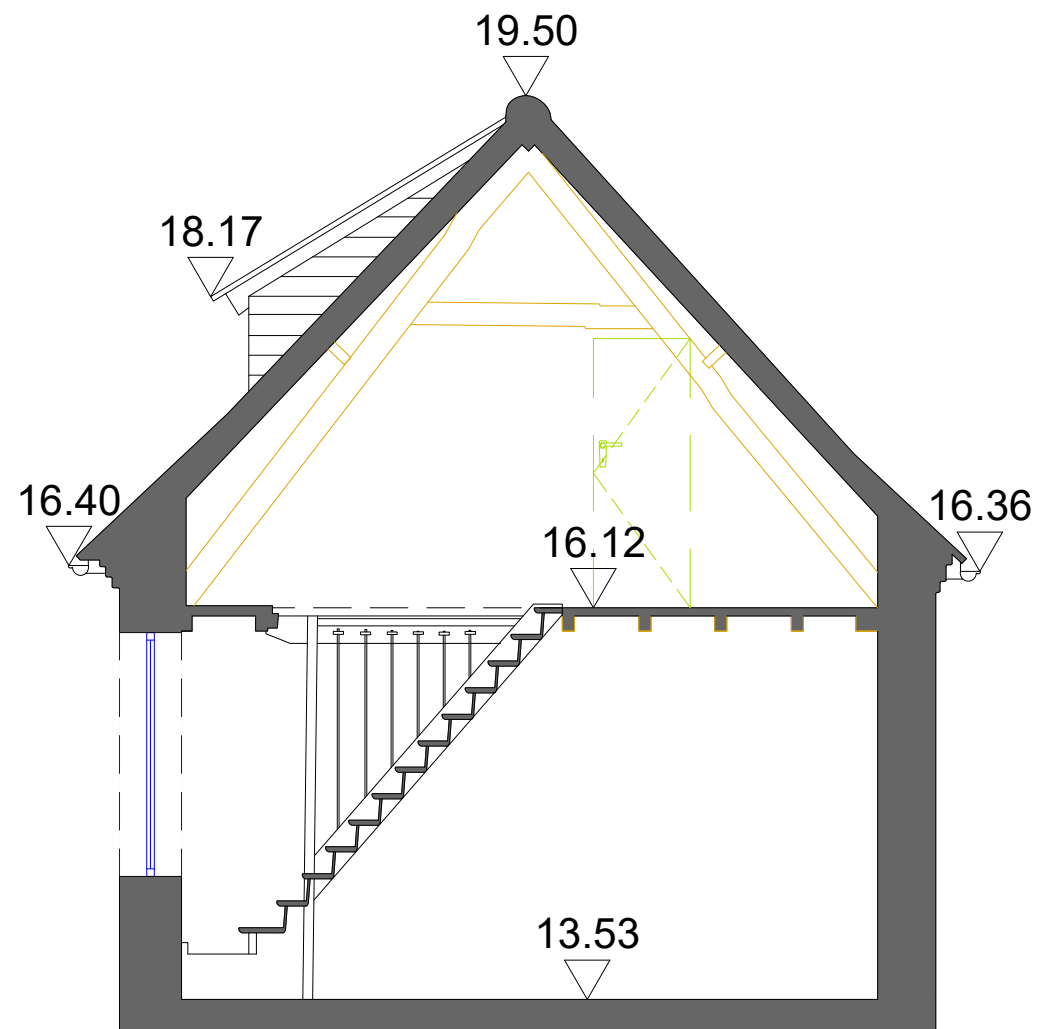

schaal 1/50

DOORSNEDE AA'


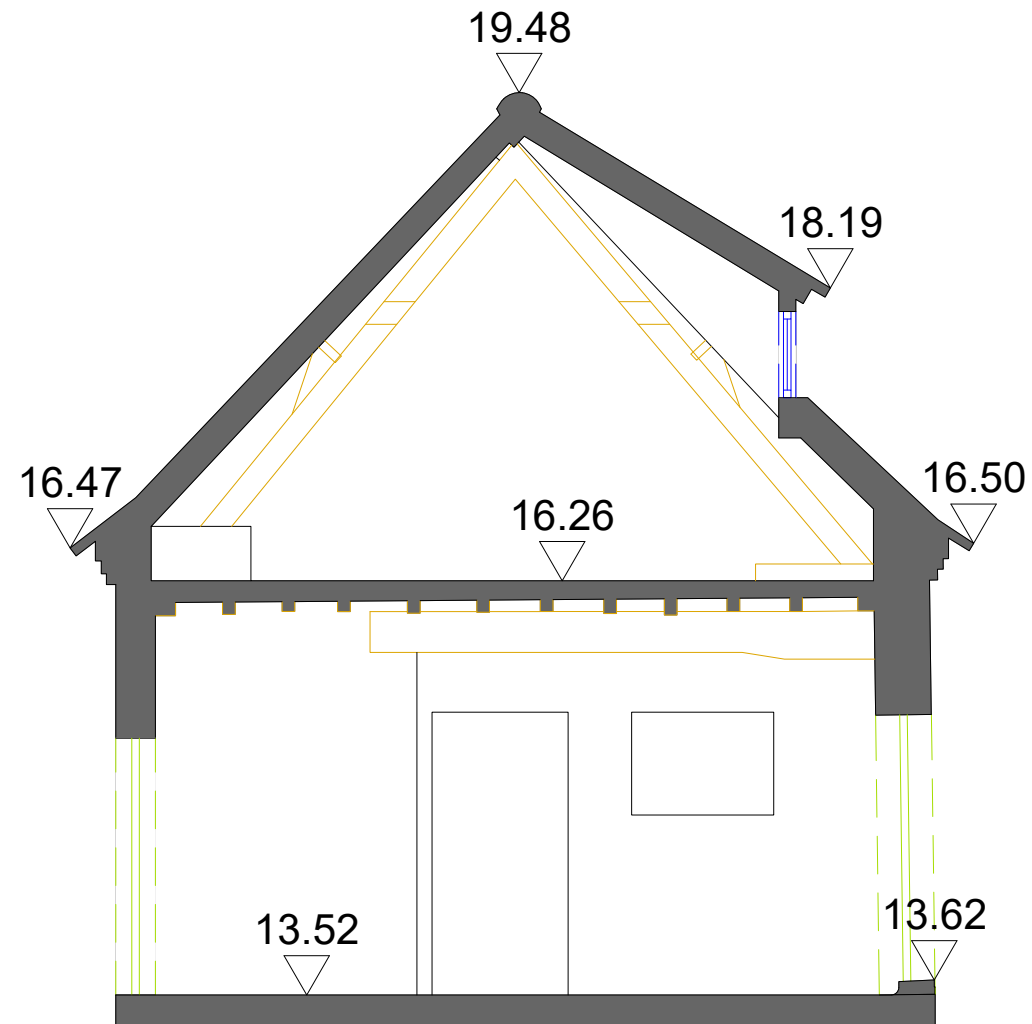


schaal 1/50

DOORSNEDE BB'

LEGENDE

- muur/ niet-dragende wand/ schouw
 - vloer
 - draagstructuur
 - plafond
 - deur
 - ramen
 - meubilair/ installaties
 - trap
 - andere
 - dwarsdoorsnede
 - afbakening privaat kavel
 - afbakening gebruiks- en genotsrecht
- 0.90 hoogte vloer
 - 0.90 hoogte plafond
 - 0.90 hoogte draagstructuur

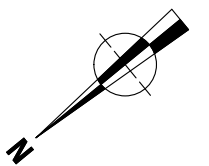
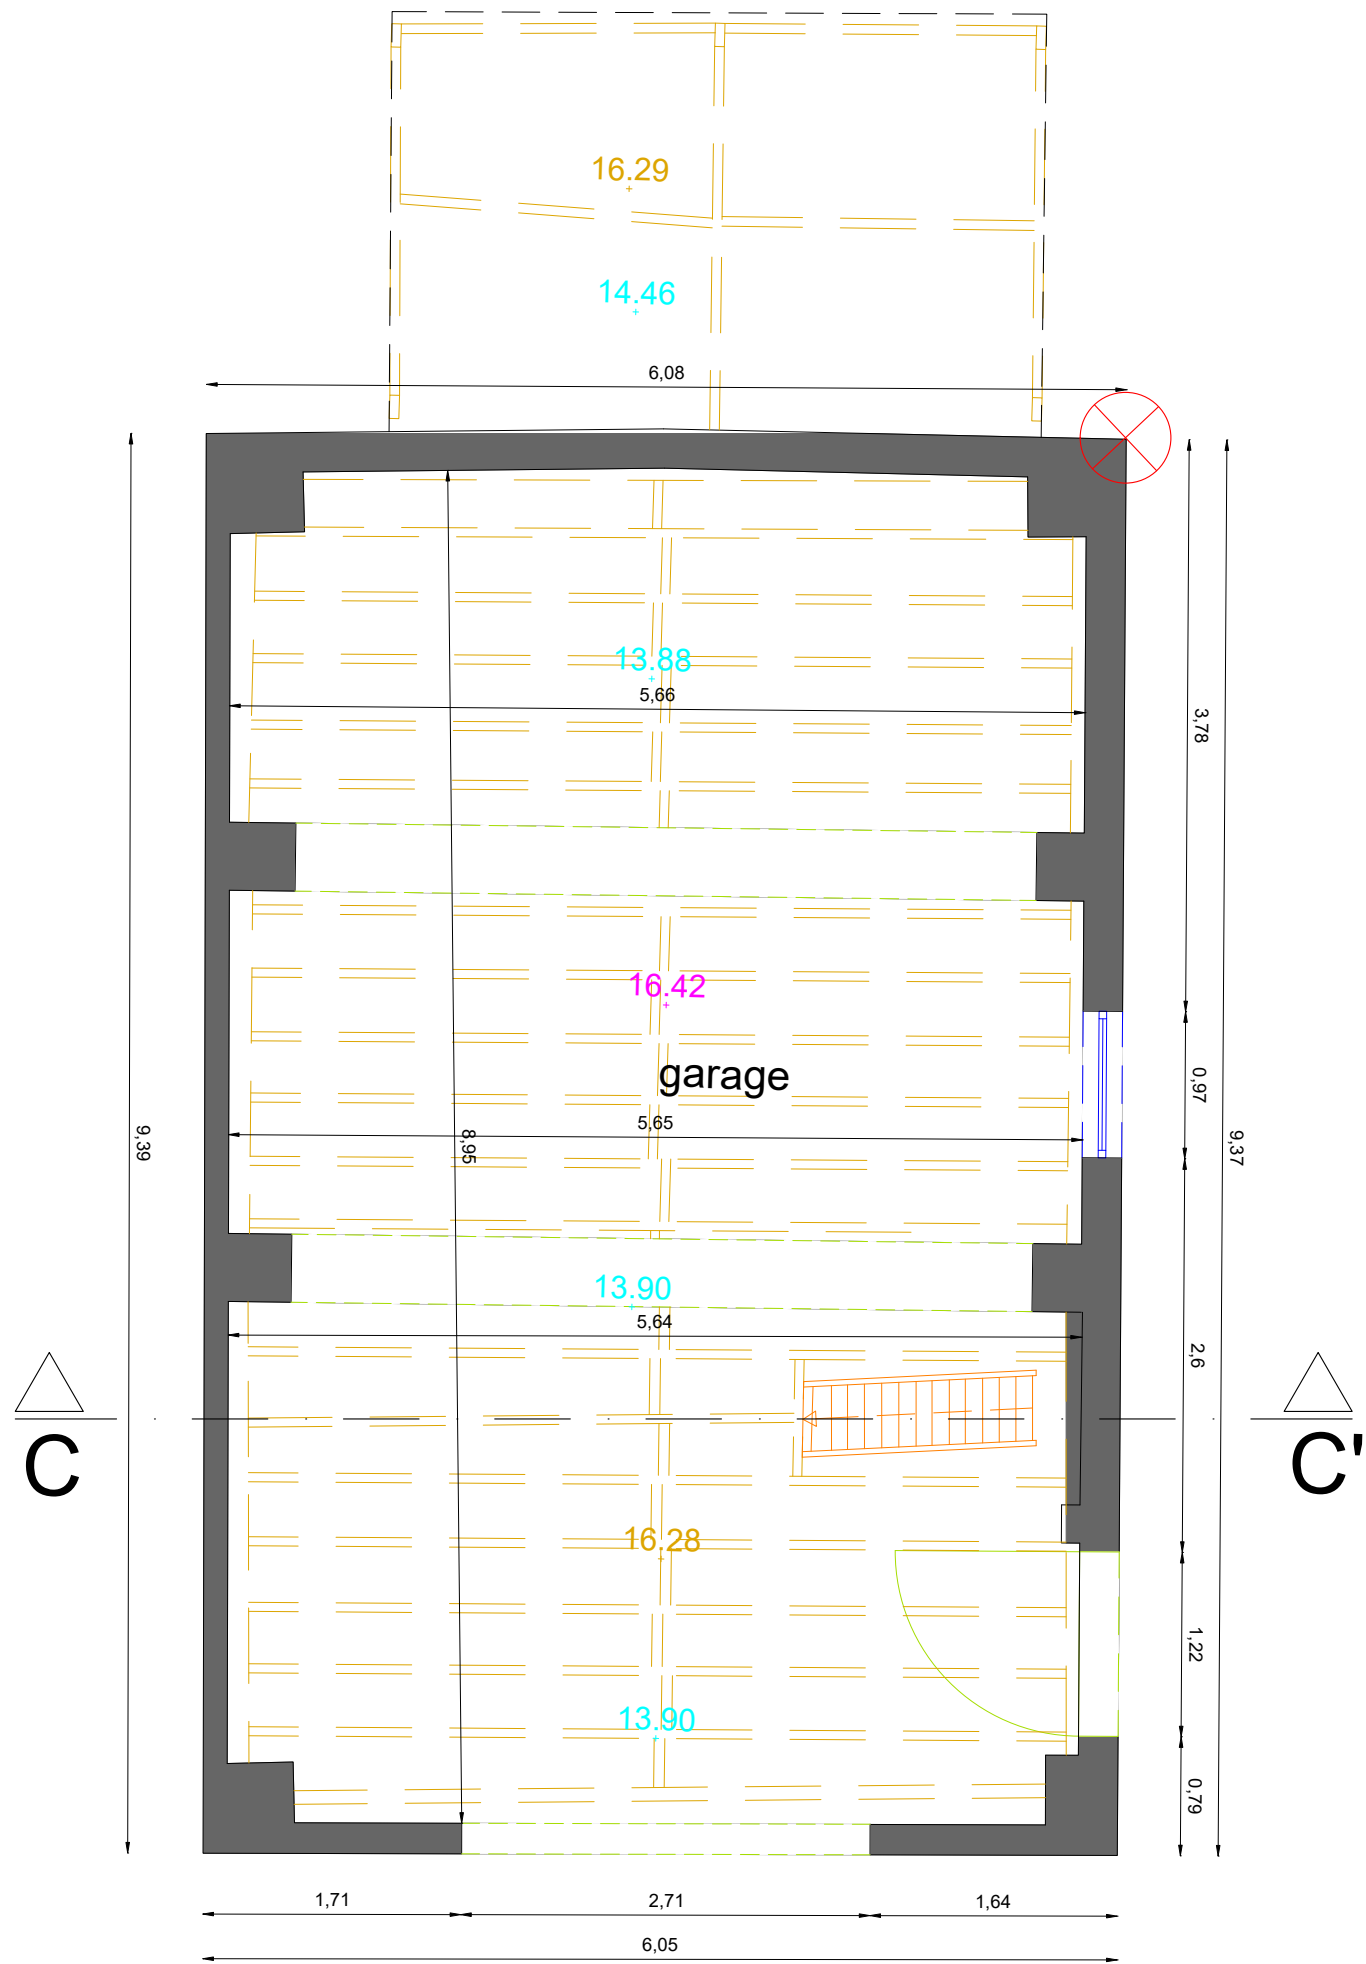


schaal 1/50

**GRONDPLAN NIVEAU 0
bijgebouw**


LEGENDE

- muur/ niet-dragende wand/ schouw
 - vloer
 - draagstructuur
 - plafond
 - deur
 - ramen
 - meubilair/ installaties
 - trap
 - andere
 - dwarsdoorsnede
 - afbakening privaat kavel
- 0,00 hoogte vloer
 - 0,00 hoogte plafond
 - 0,00 hoogte draagstructuur

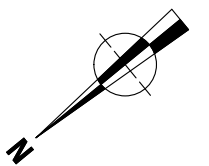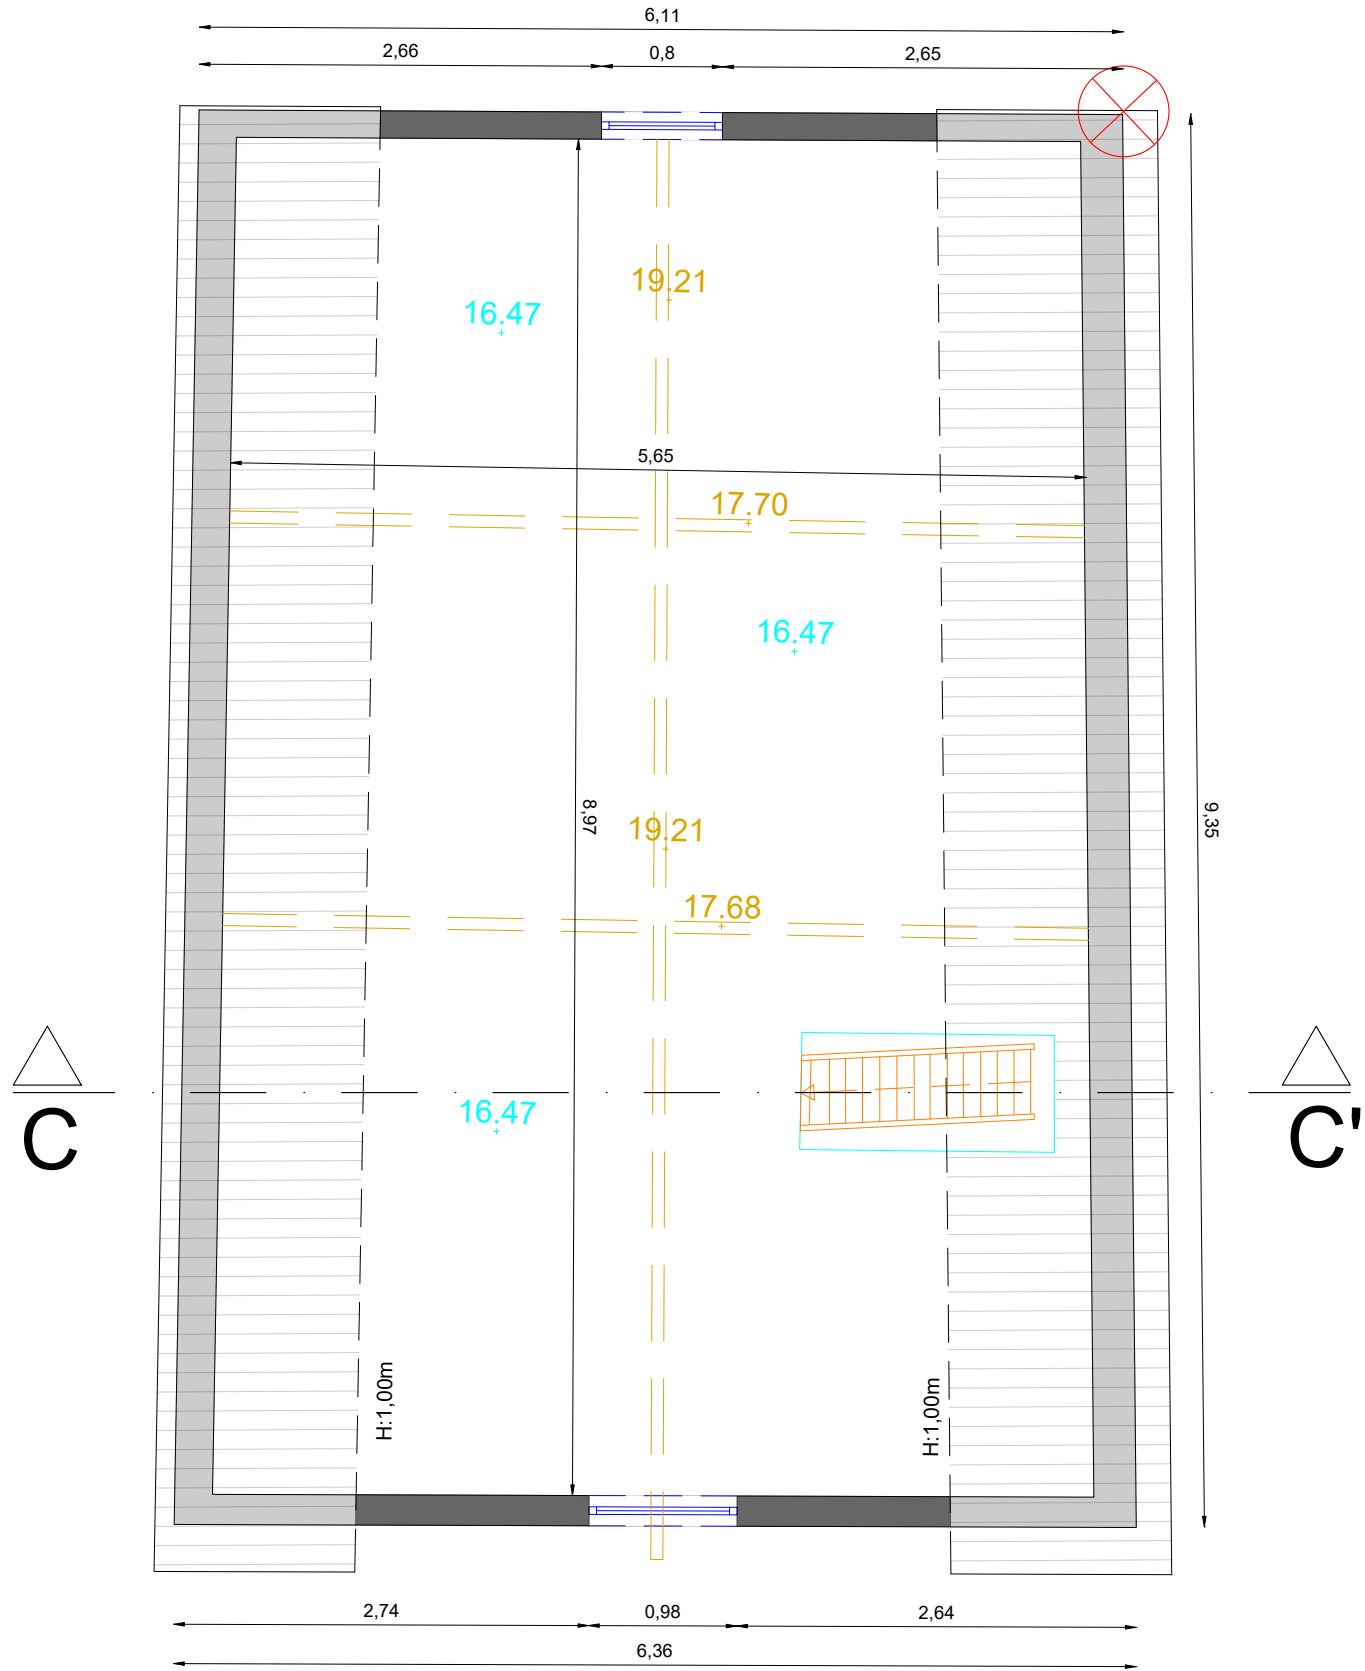


schaal 1/50

**GRONDPLAN NIVEAU 1
bijgebouw**

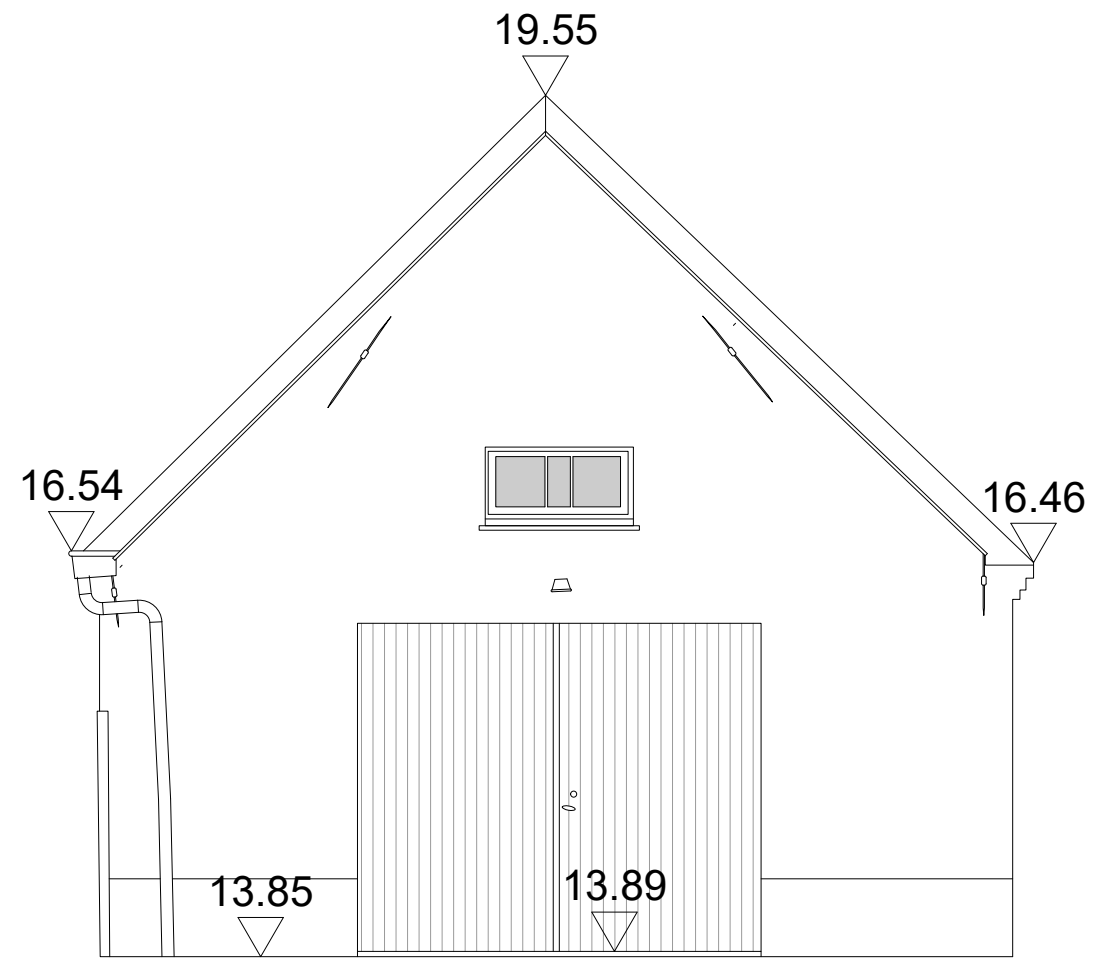


schaal 1/50

GEVELPLAN E

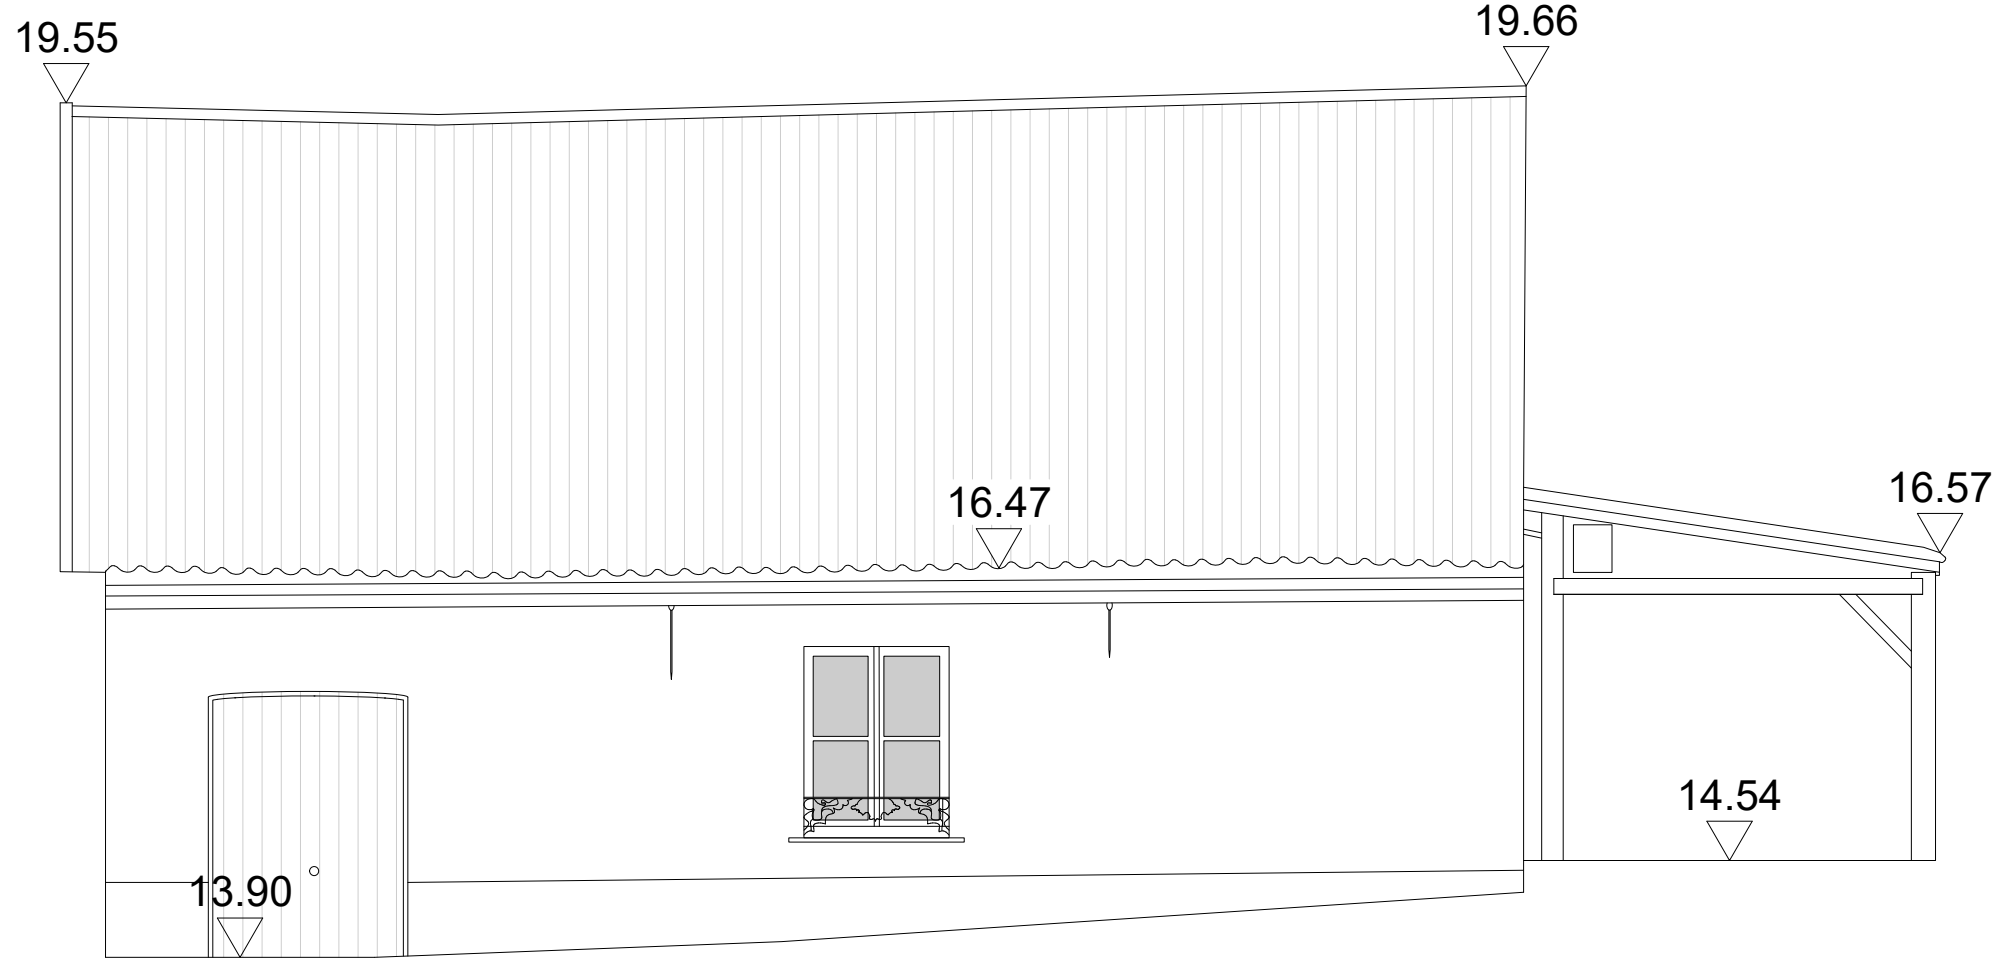


schaal 1/50

GEVELPLAN F

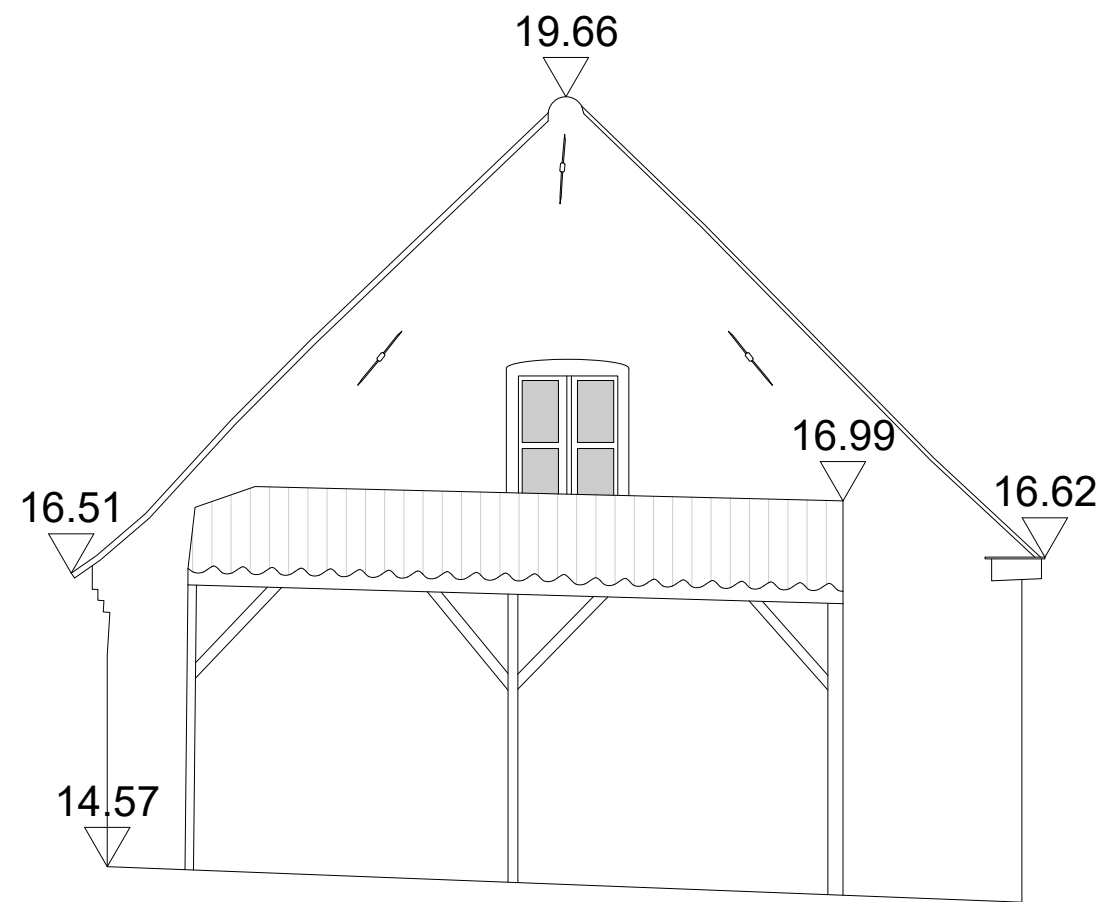

schaal 1/50

GEVELPLAN G

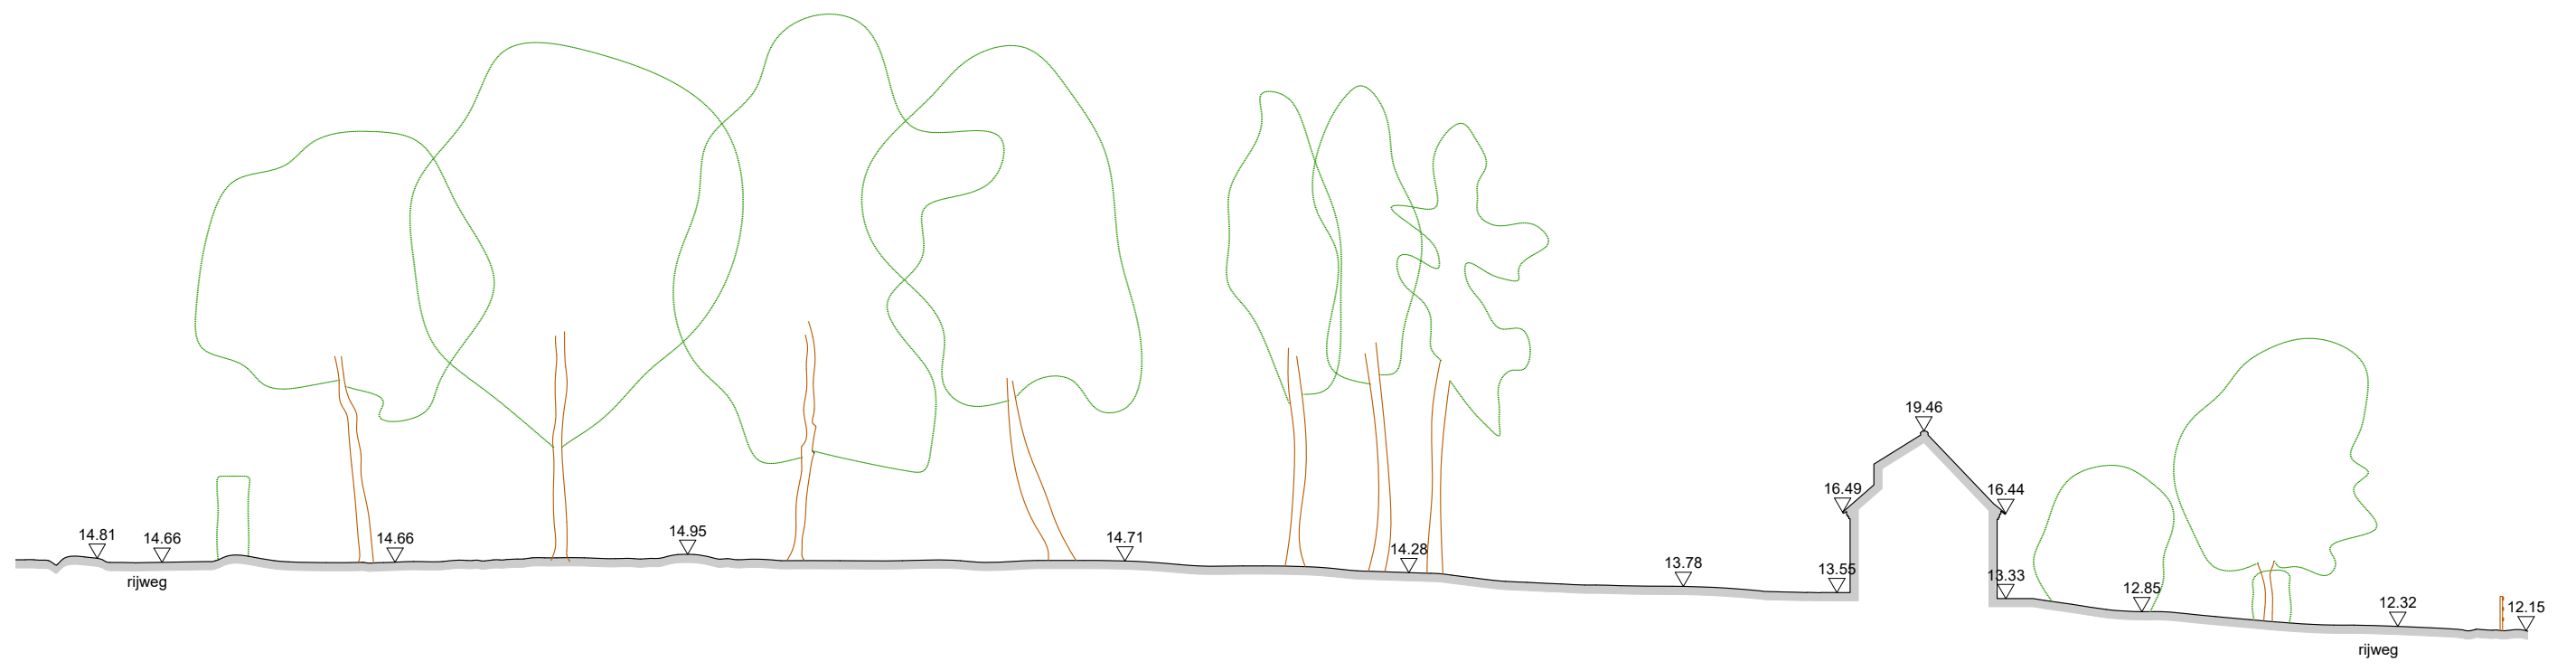

schaal 1/250

TERREINPROFIEL A