
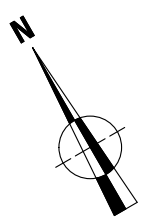


LEGENDE

- as van de weg
- - - dakconstructie
- - - gabarieten
- gebouwaanhorigheden / bijgebouw
- inplanting gebouw
- kadastrale perceelgrens
- muur
- nutsvoorzieningen
- perceelgrens
- schoorsteen
- rand verharding
- wegbaan
- ▨ asfalt
- ▧ betonstraatstenen
- ▩ betontegels
- ▨ gras
- ▨ onverhard



- ⊠ G deksel gas
- ⊠ W deksel water
- ⊠ HA huiaansluiting algemeen
- ⊠ DWA huiaansluiting DWA
- ⊠ RWA huiaansluiting RWA
- ⊠ deksel
- ≡ straatkolk
- × niet-gematerialiseerd grenspunt
- ▽ 0.00 hoogte dorpel
- ▽ 0.00 hoogte kroonlijst
- ▽ 0.00 hoogte nok
- ▽ 0.00 hoogte schoorsteen
- ▽ 0.00 hoogte terrein
- ⊗ referentiepunt
- → foto 1 kijkrichting foto

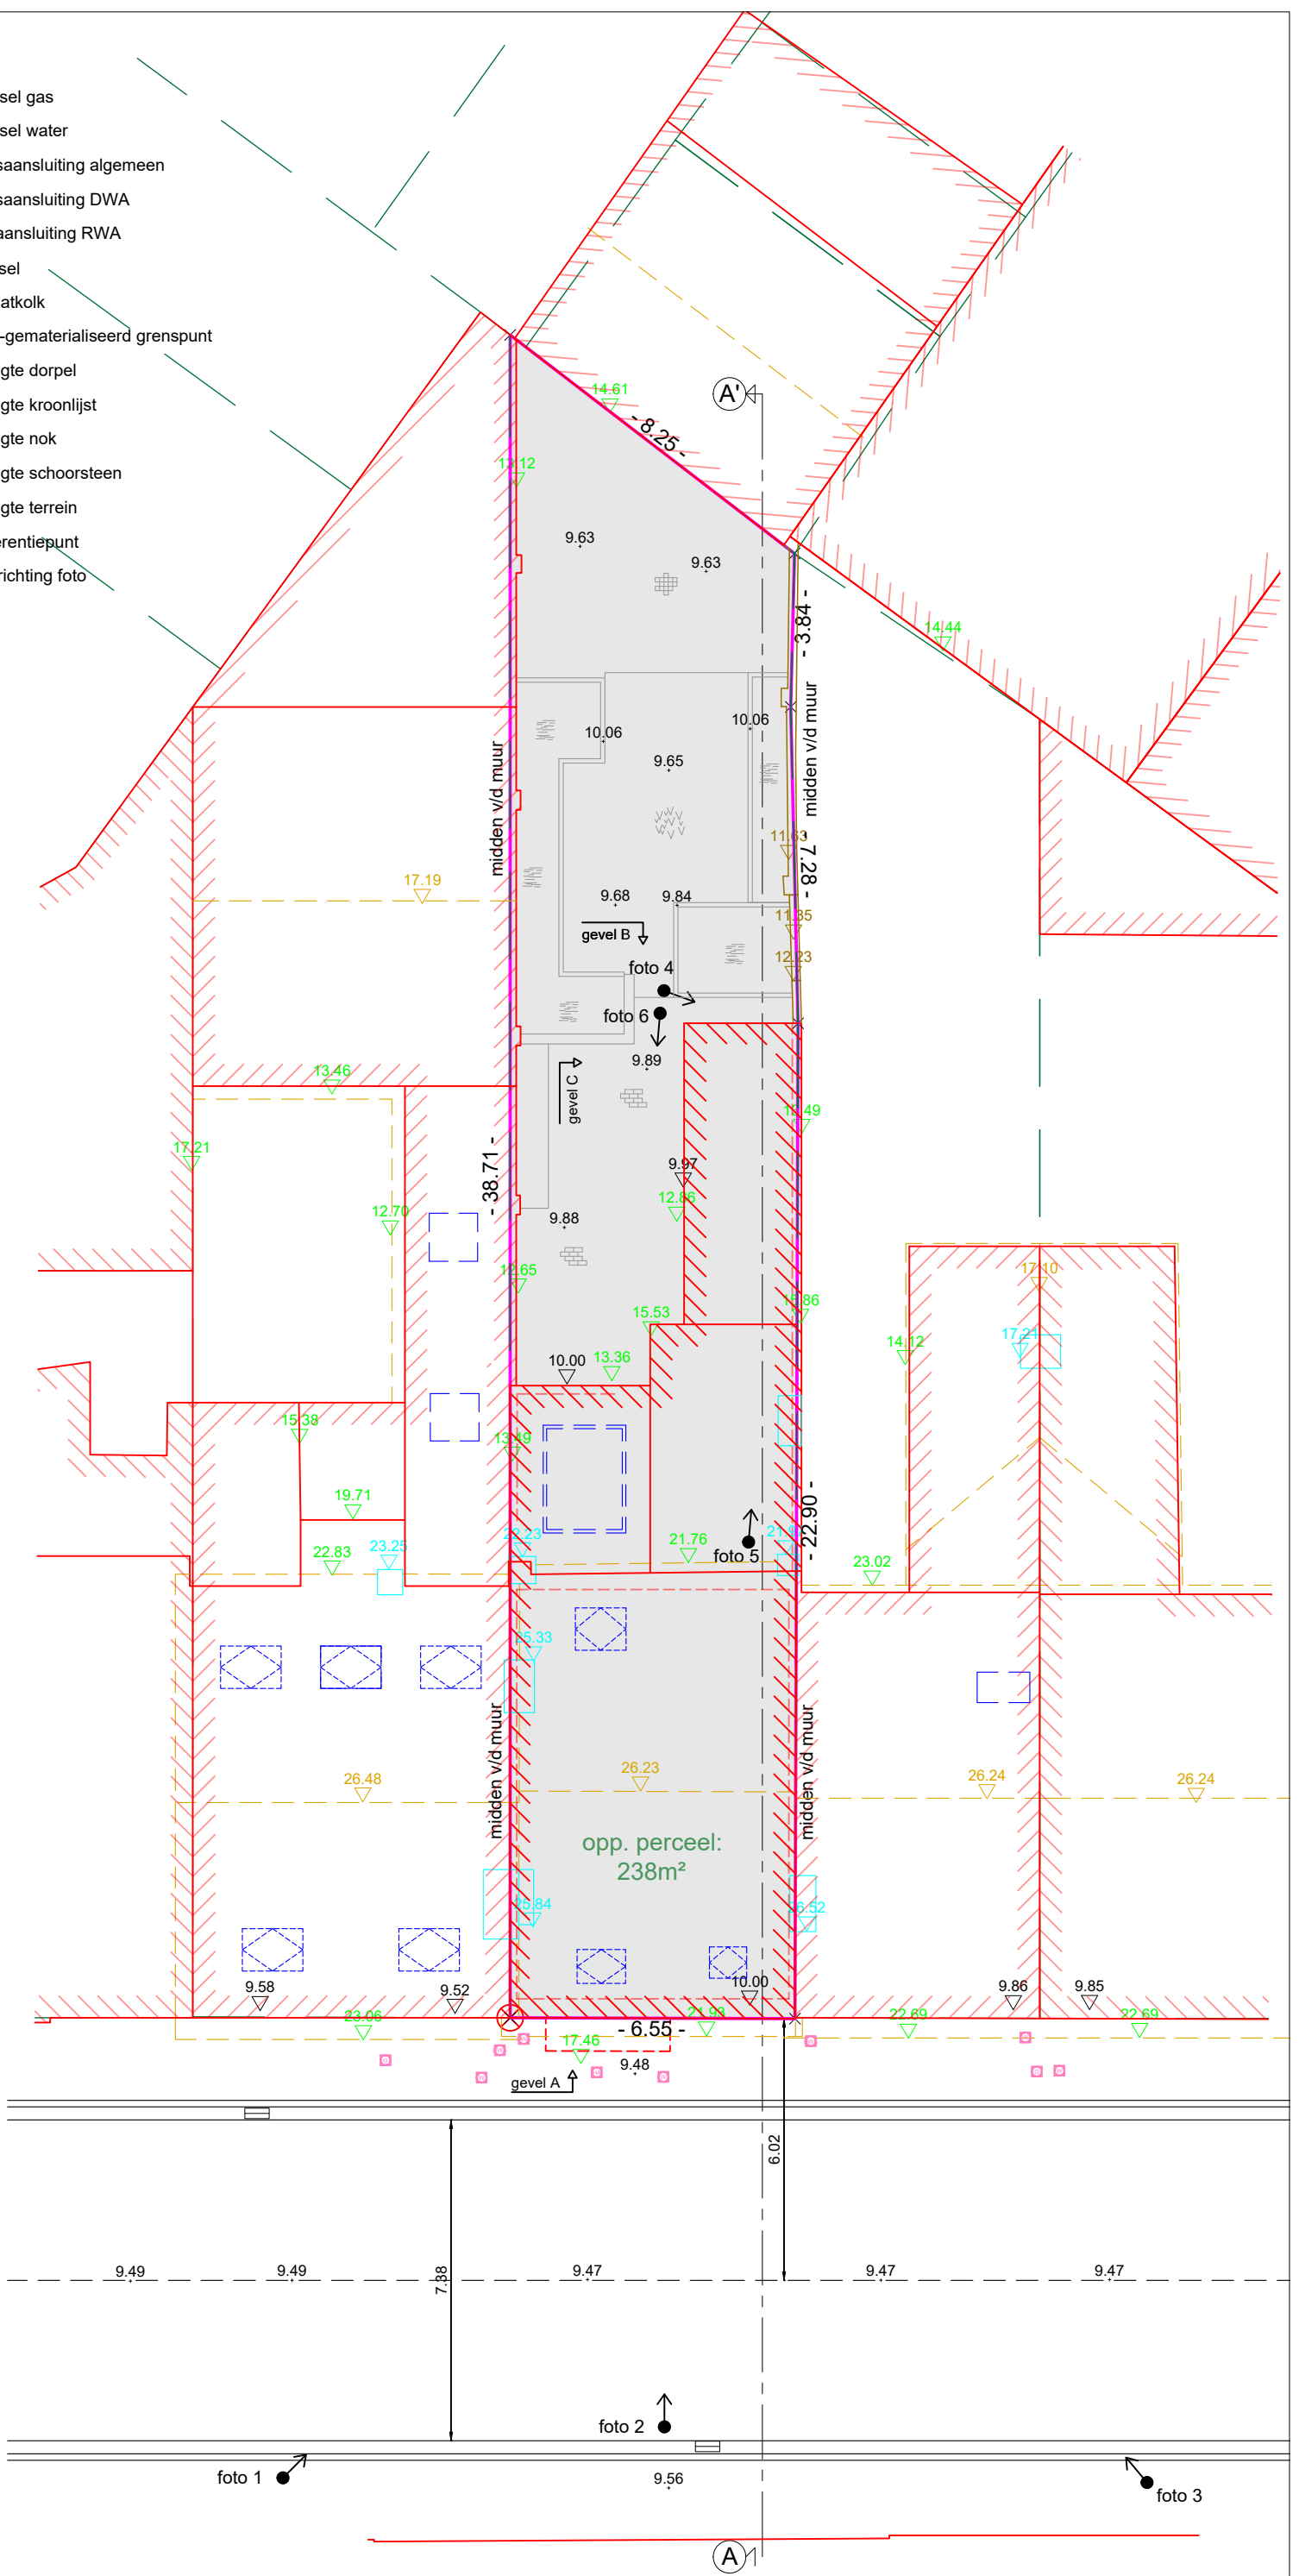

schaal 1/150

LEGENDE

- muur/ niet-dragende wand/ schouw
- vloer
- - - draagstructuur
- plafond
- - - deur
- - - ramen
- meubilair/ installaties
- trap
- andere
- - - dwarsdoorsnede
- ⊗ referentiepunt

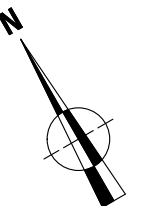
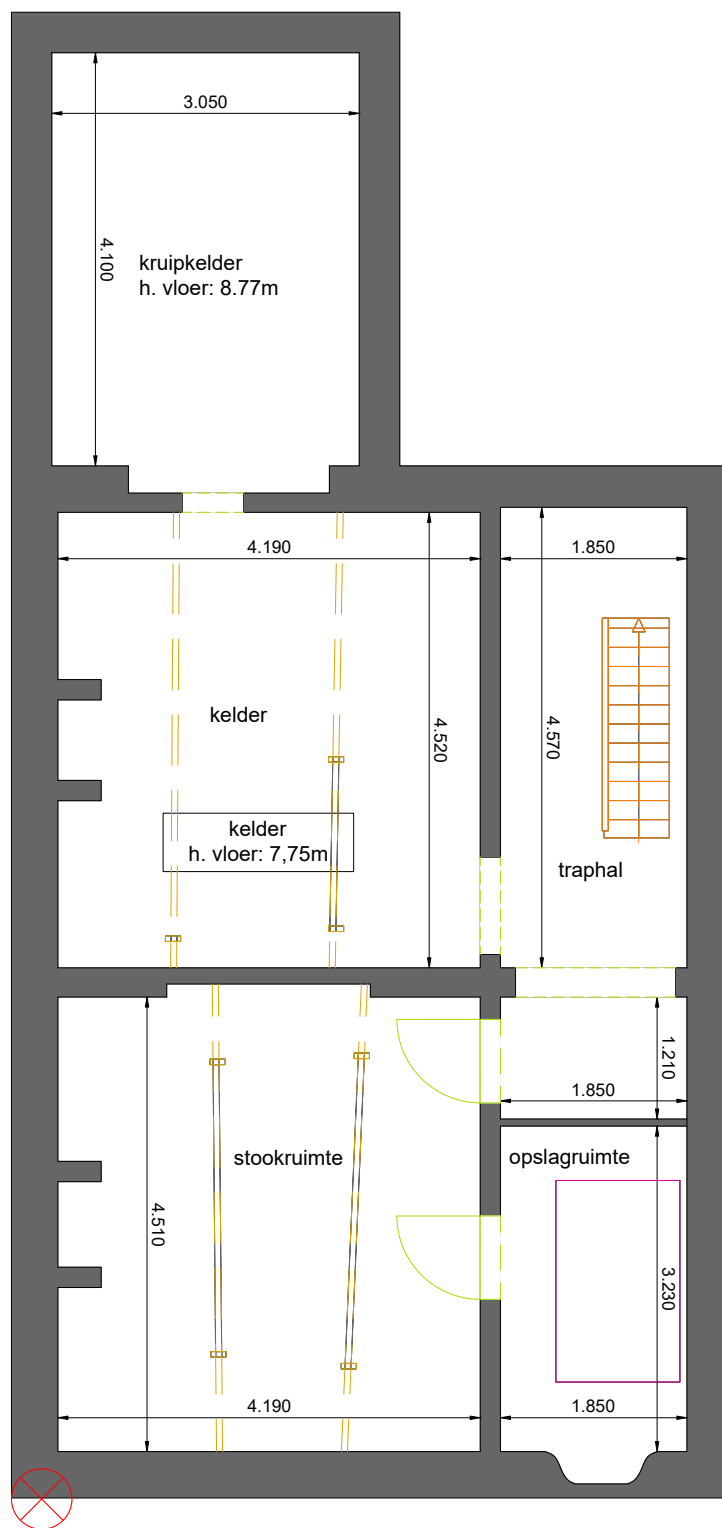


schaal 1/75

GRONDPLAN NIVEAU -1

LEGENDE

- muur/ niet-dragende wand/ schouw
- vloer
- - - draagstructuur
- plafond
- - - deur
- - - ramen
- meubilair/ installaties
- trap
- andere
- - - dwarsdoorsnede
- ⊗ referentiepunt

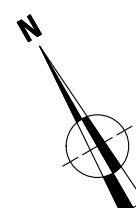
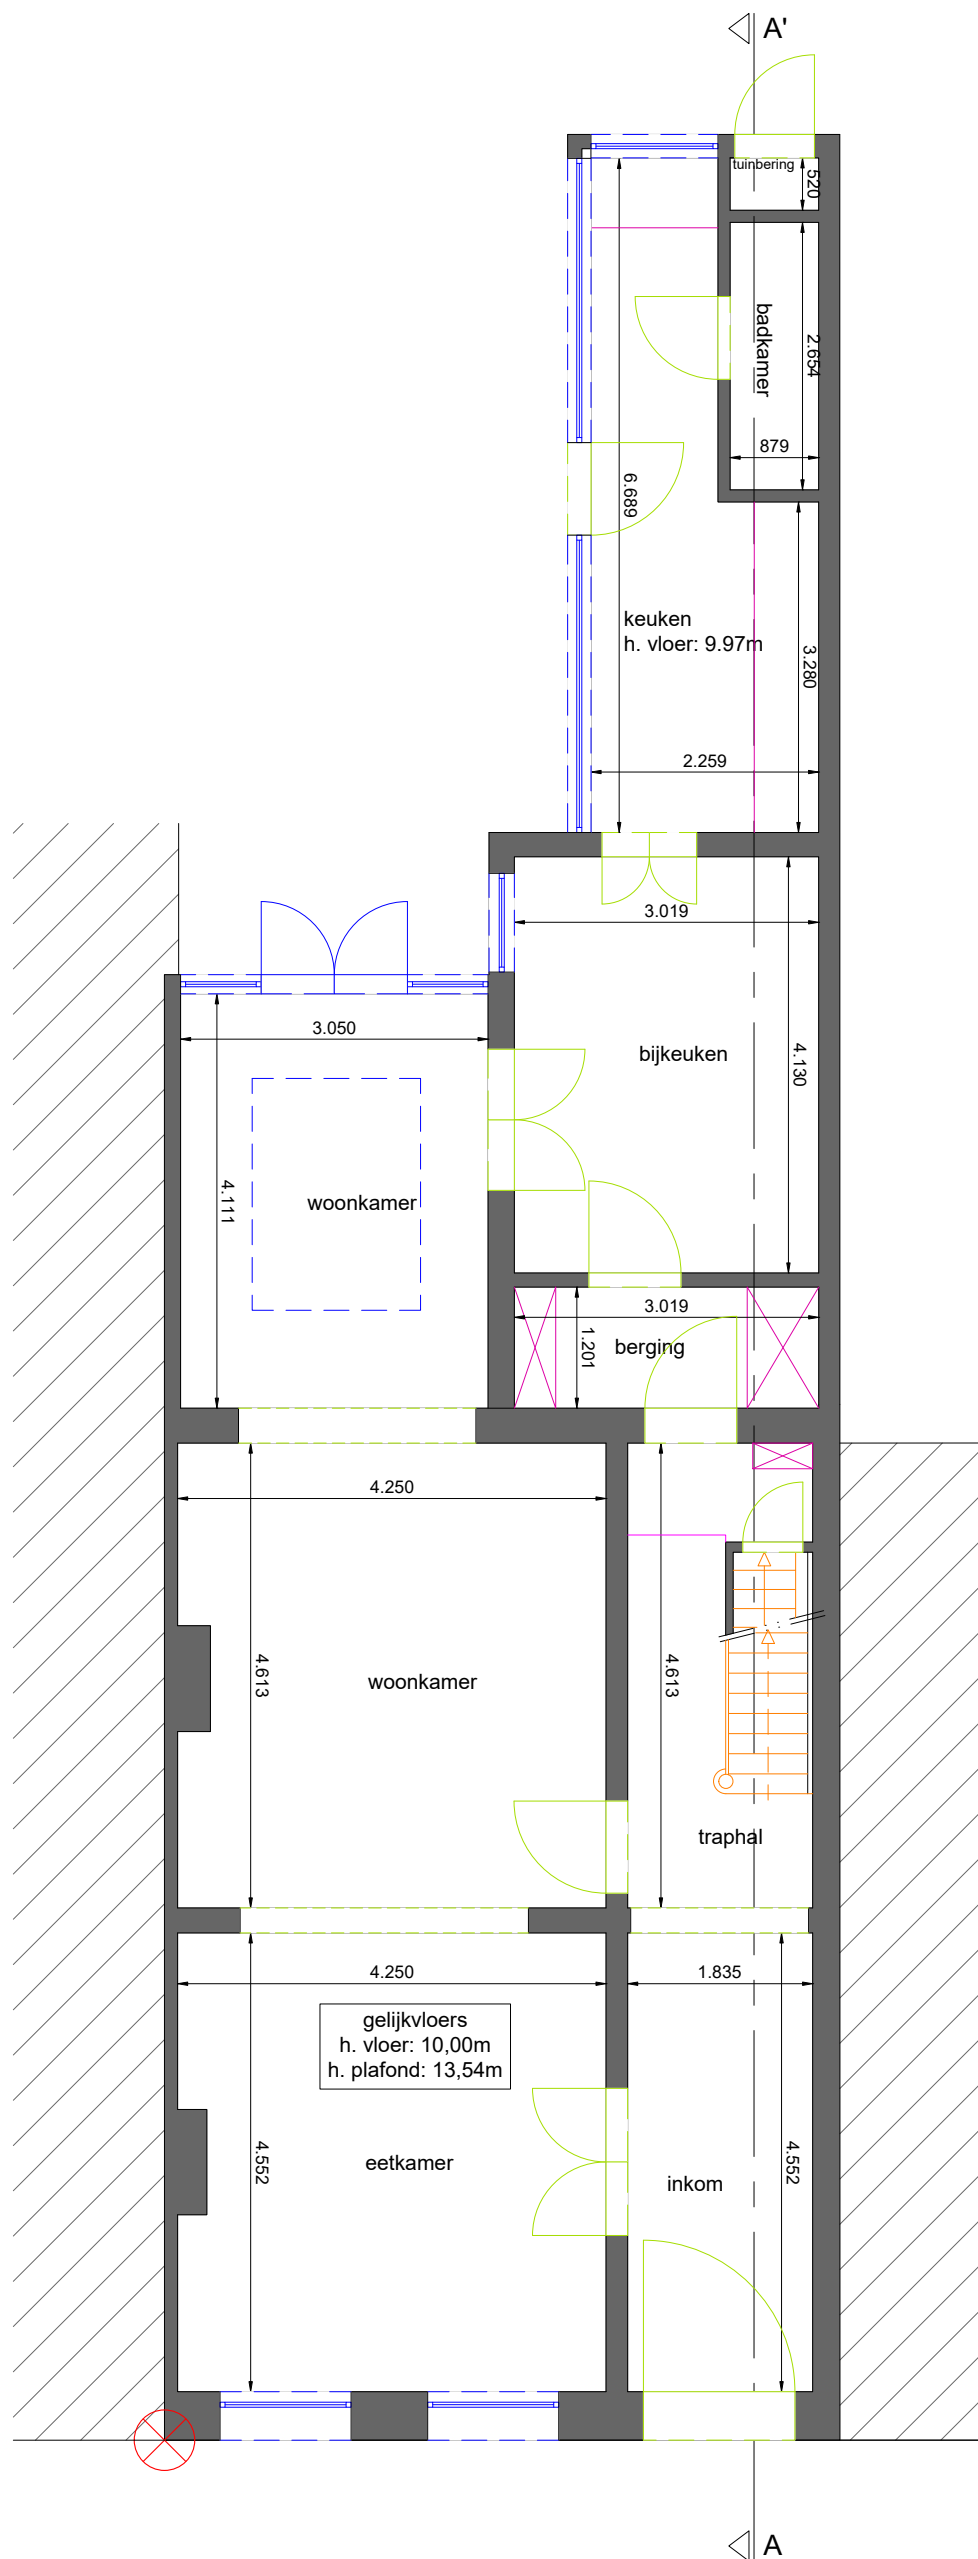


schaal 1/75

GRONDPLAN NIVEAU 0

LEGENDE

- muur/ niet-dragende wand/ schouw
- vloer
- - - draagstructuur
- plafond
- - - deur
- - - ramen
- meubilair/ installaties
- trap
- andere
- - - dwarsdoorsnede
- ⊗ referentiepunt

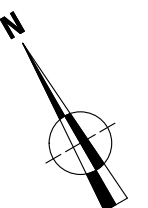
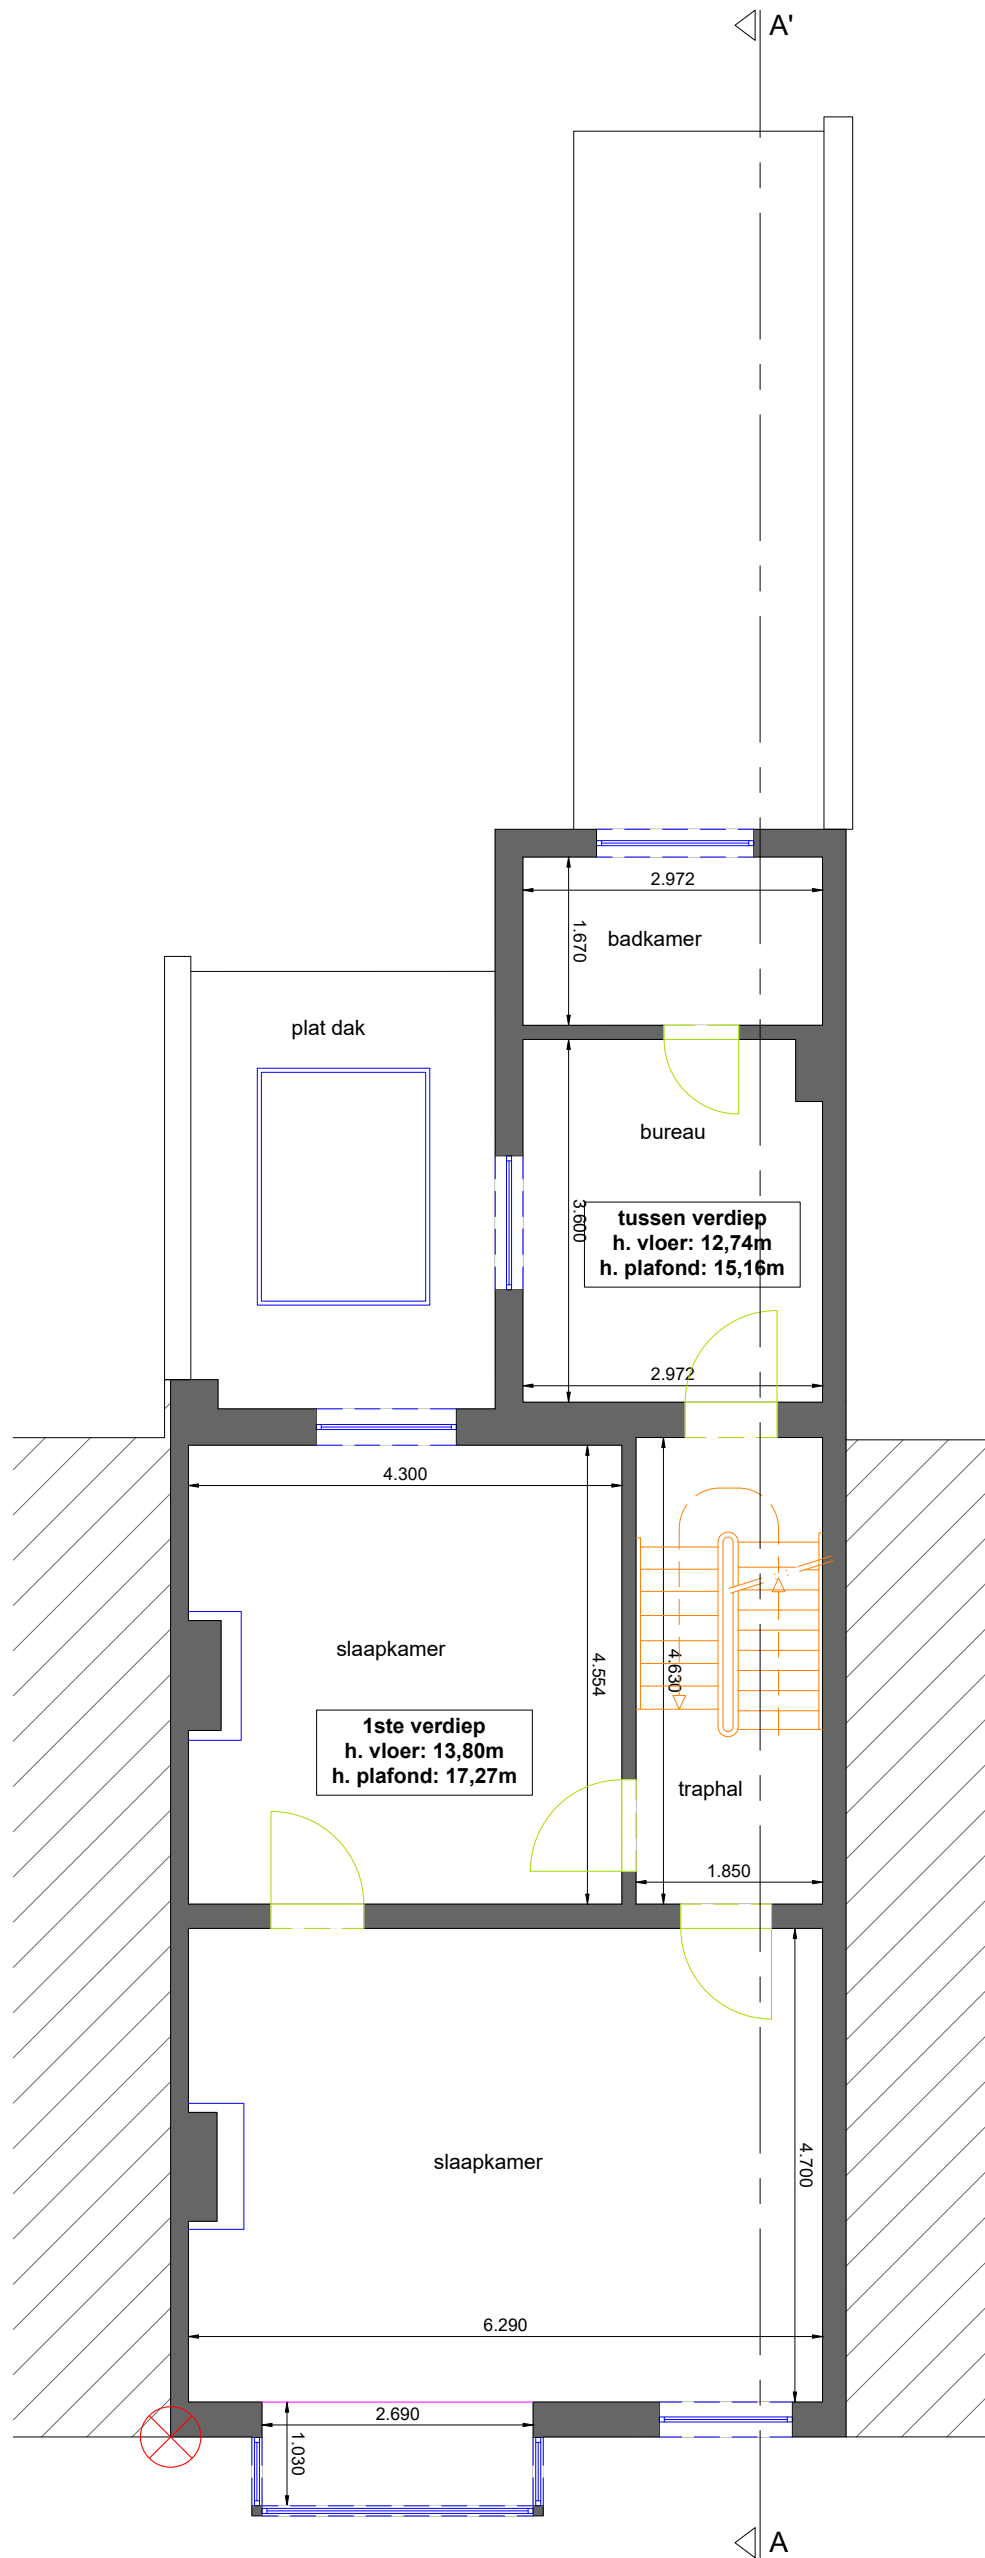


schaal 1/75

GRONDPLAN NIVEAU 1

LEGENDE

- muur/ niet-dragende wand/ schouw
- vloer
- - - draagstructuur
- plafond
- - - deur
- - - ramen
- meubilair/ installaties
- trap
- andere
- - - dwarsdoorsnede
- ⊗ referentiepunt

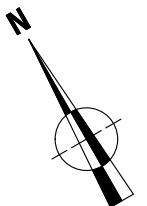
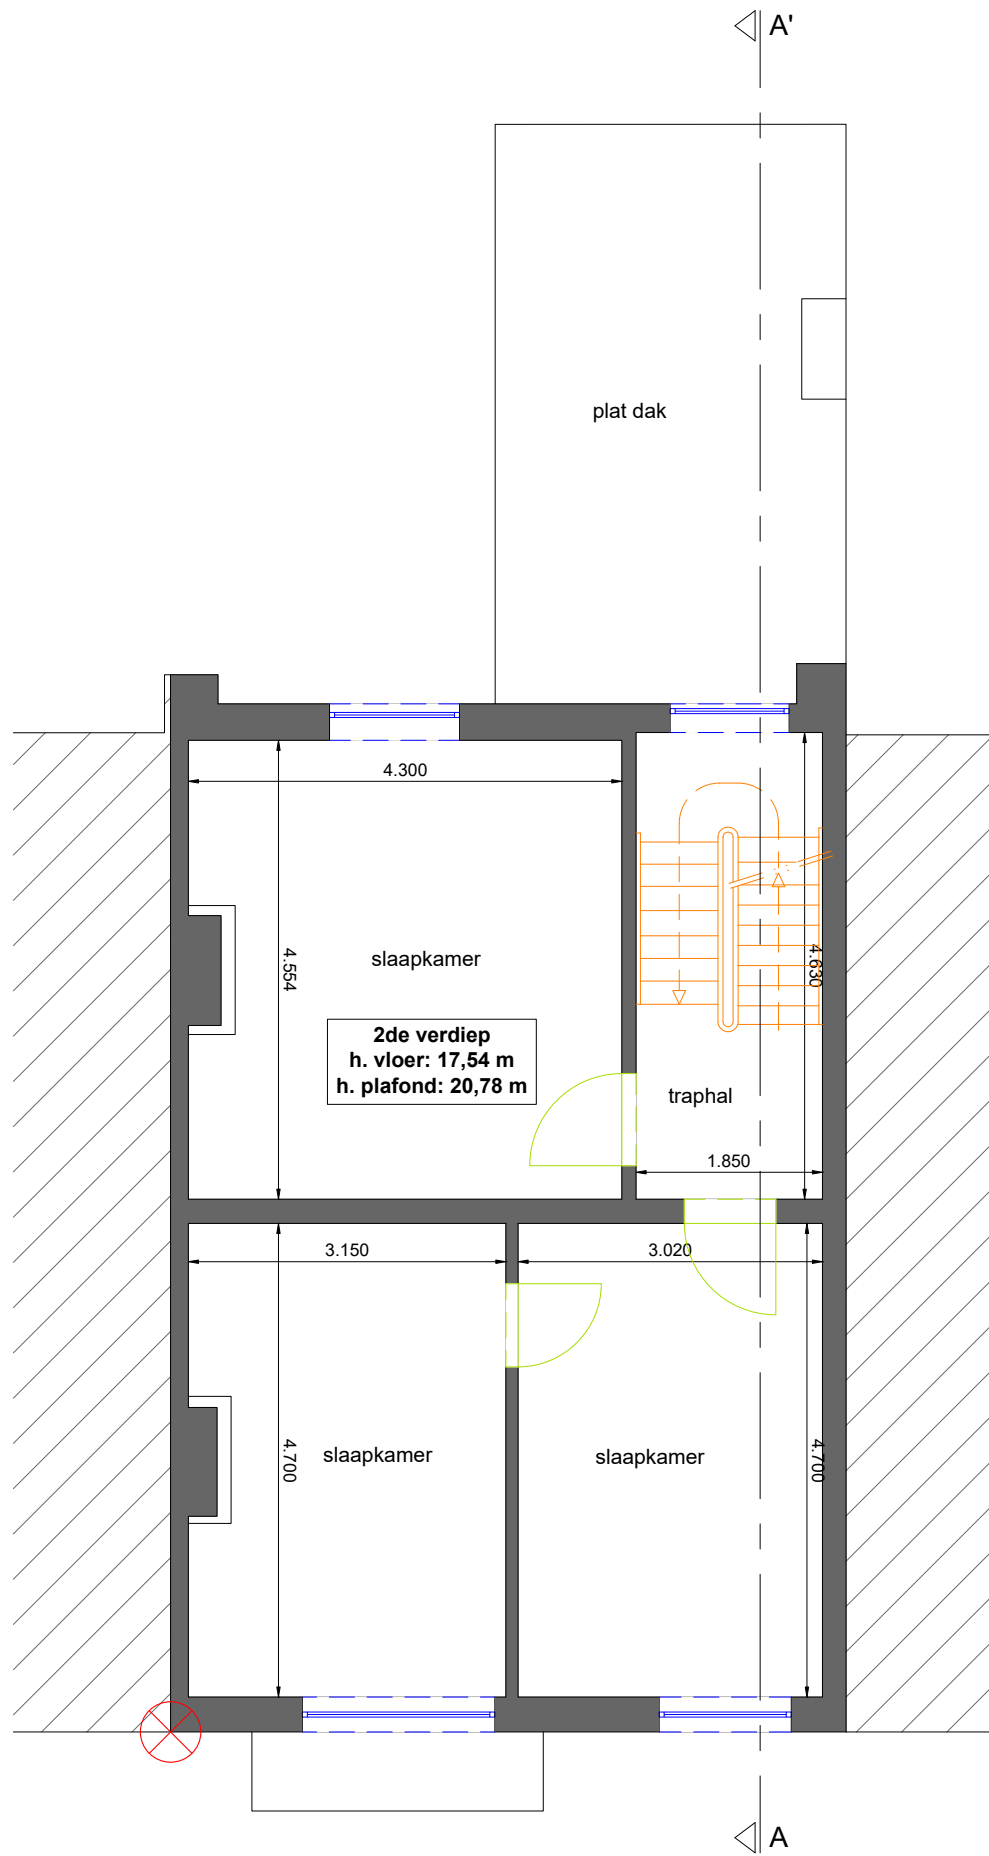


schaal 1/75

GRONDPLAN NIVEAU 2

LEGENDE

- muur/ niet-dragende wand/ schouw
- vloer
- - - draagstructuur
- plafond
- - - deur
- - - ramen
- meubilair/ installaties
- trap
- andere
- - - dwarsdoorsnede
- ⊗ referentiepunt

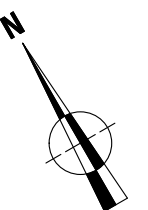
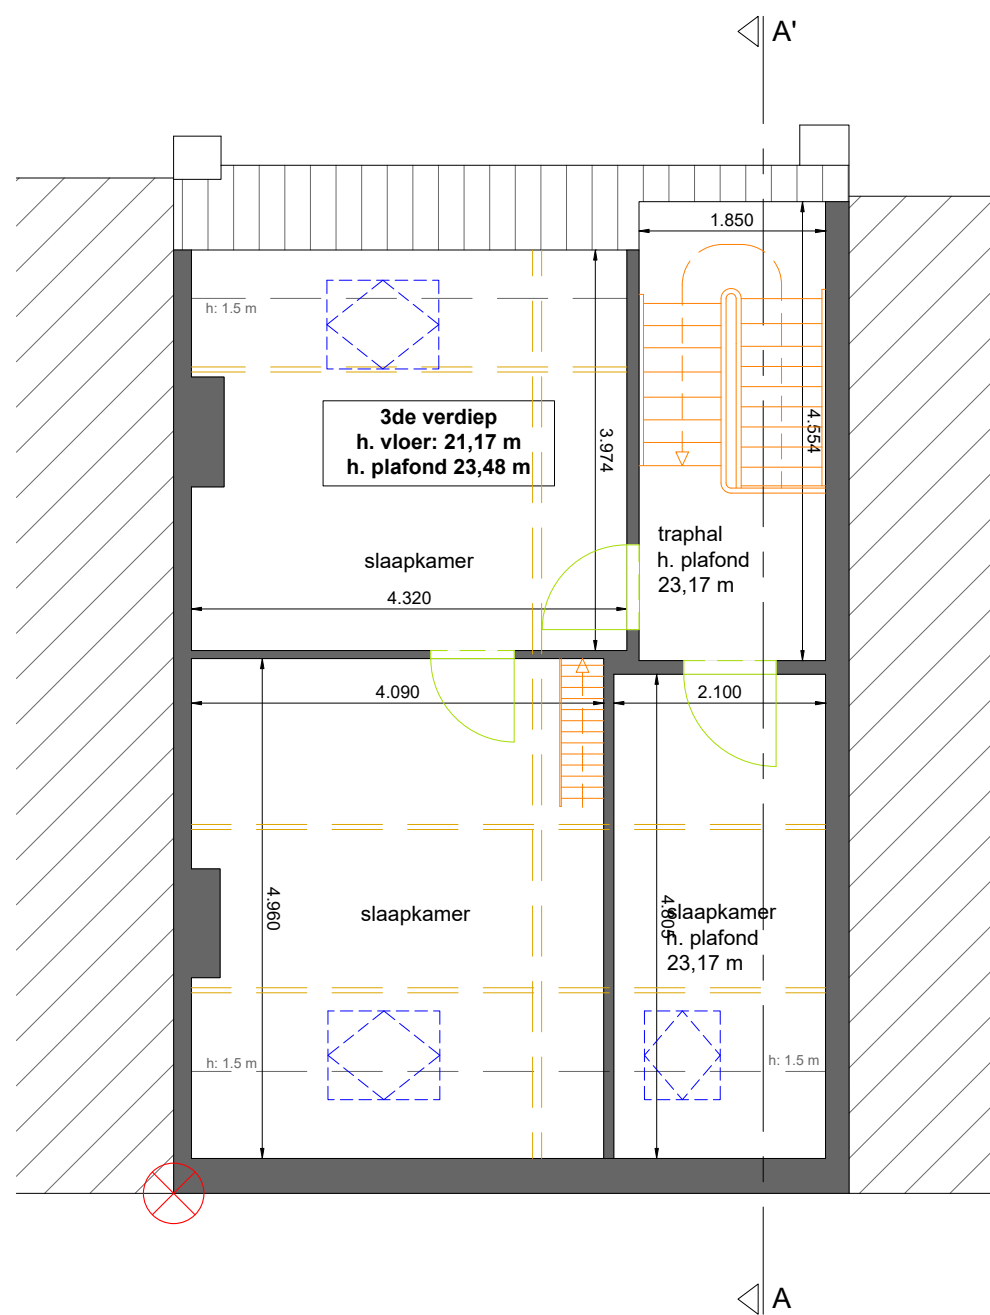


schaal 1/75

GRONDPLAN NIVEAU 3


LEGENDE

- muur/ niet-dragende wand/ schouw
- vloer
- - - draagstructuur
- plafond
- - - deur
- - - ramen
- meubilair/ installaties
- trap
- andere
- - - dwarsdoorsnede
- ⊗ referentiepunt

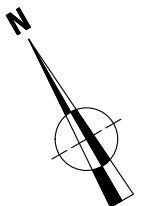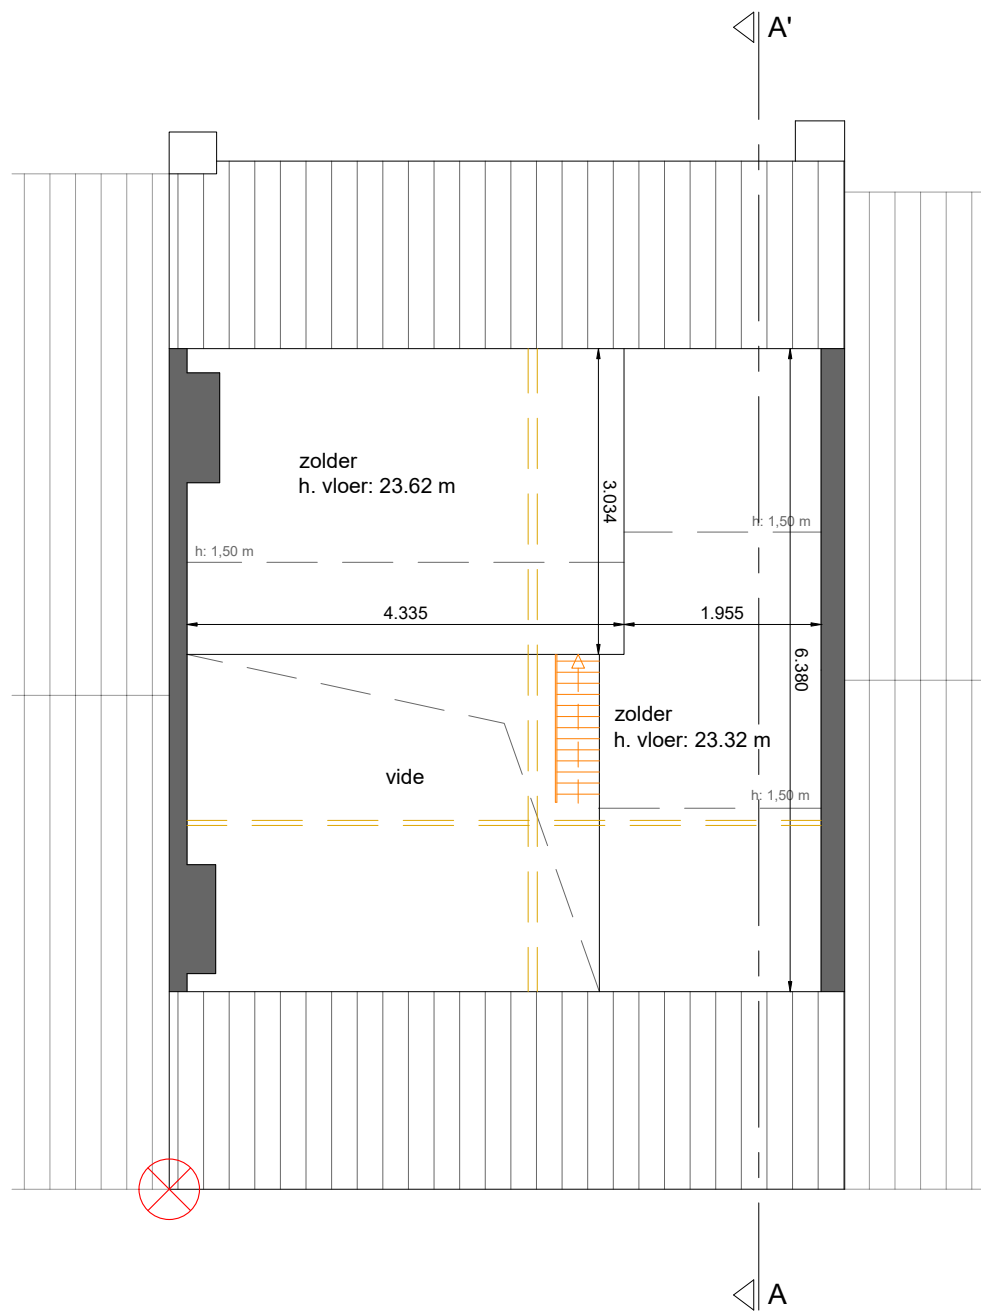


schaal 1/75

GRONDPLAN NIVEAU 4

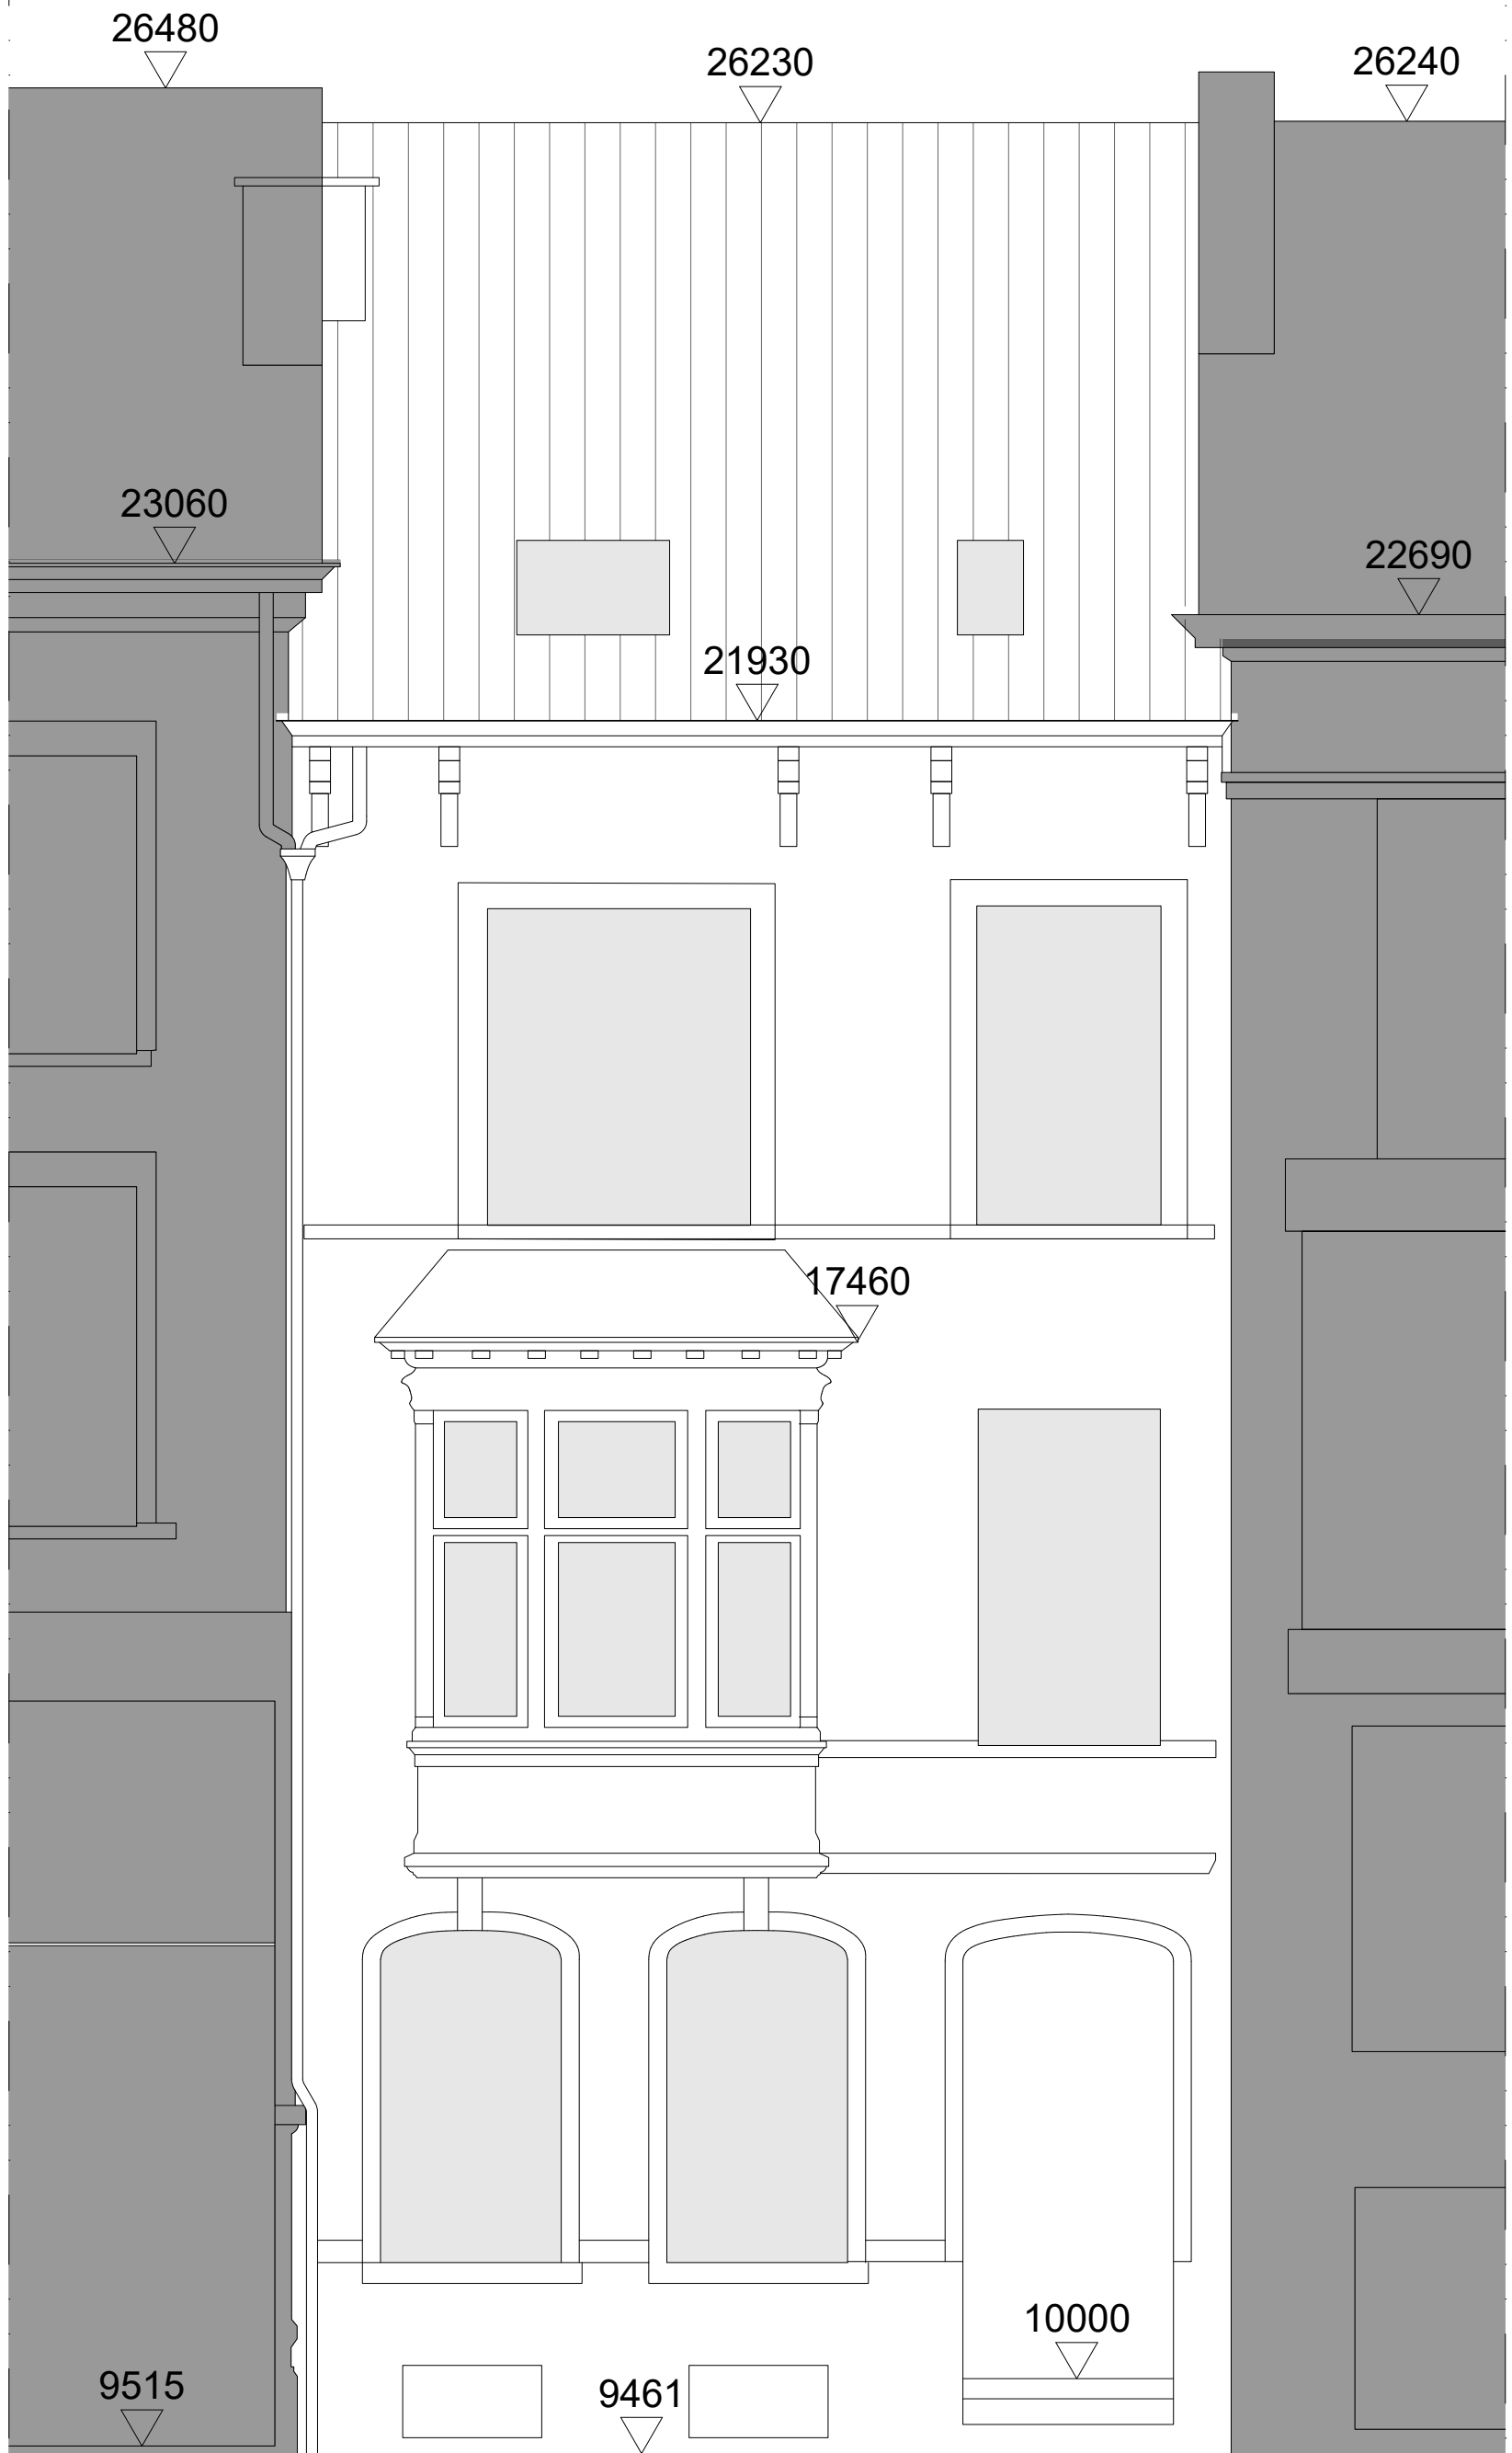

schaal 1/50

GEVELPLAN A

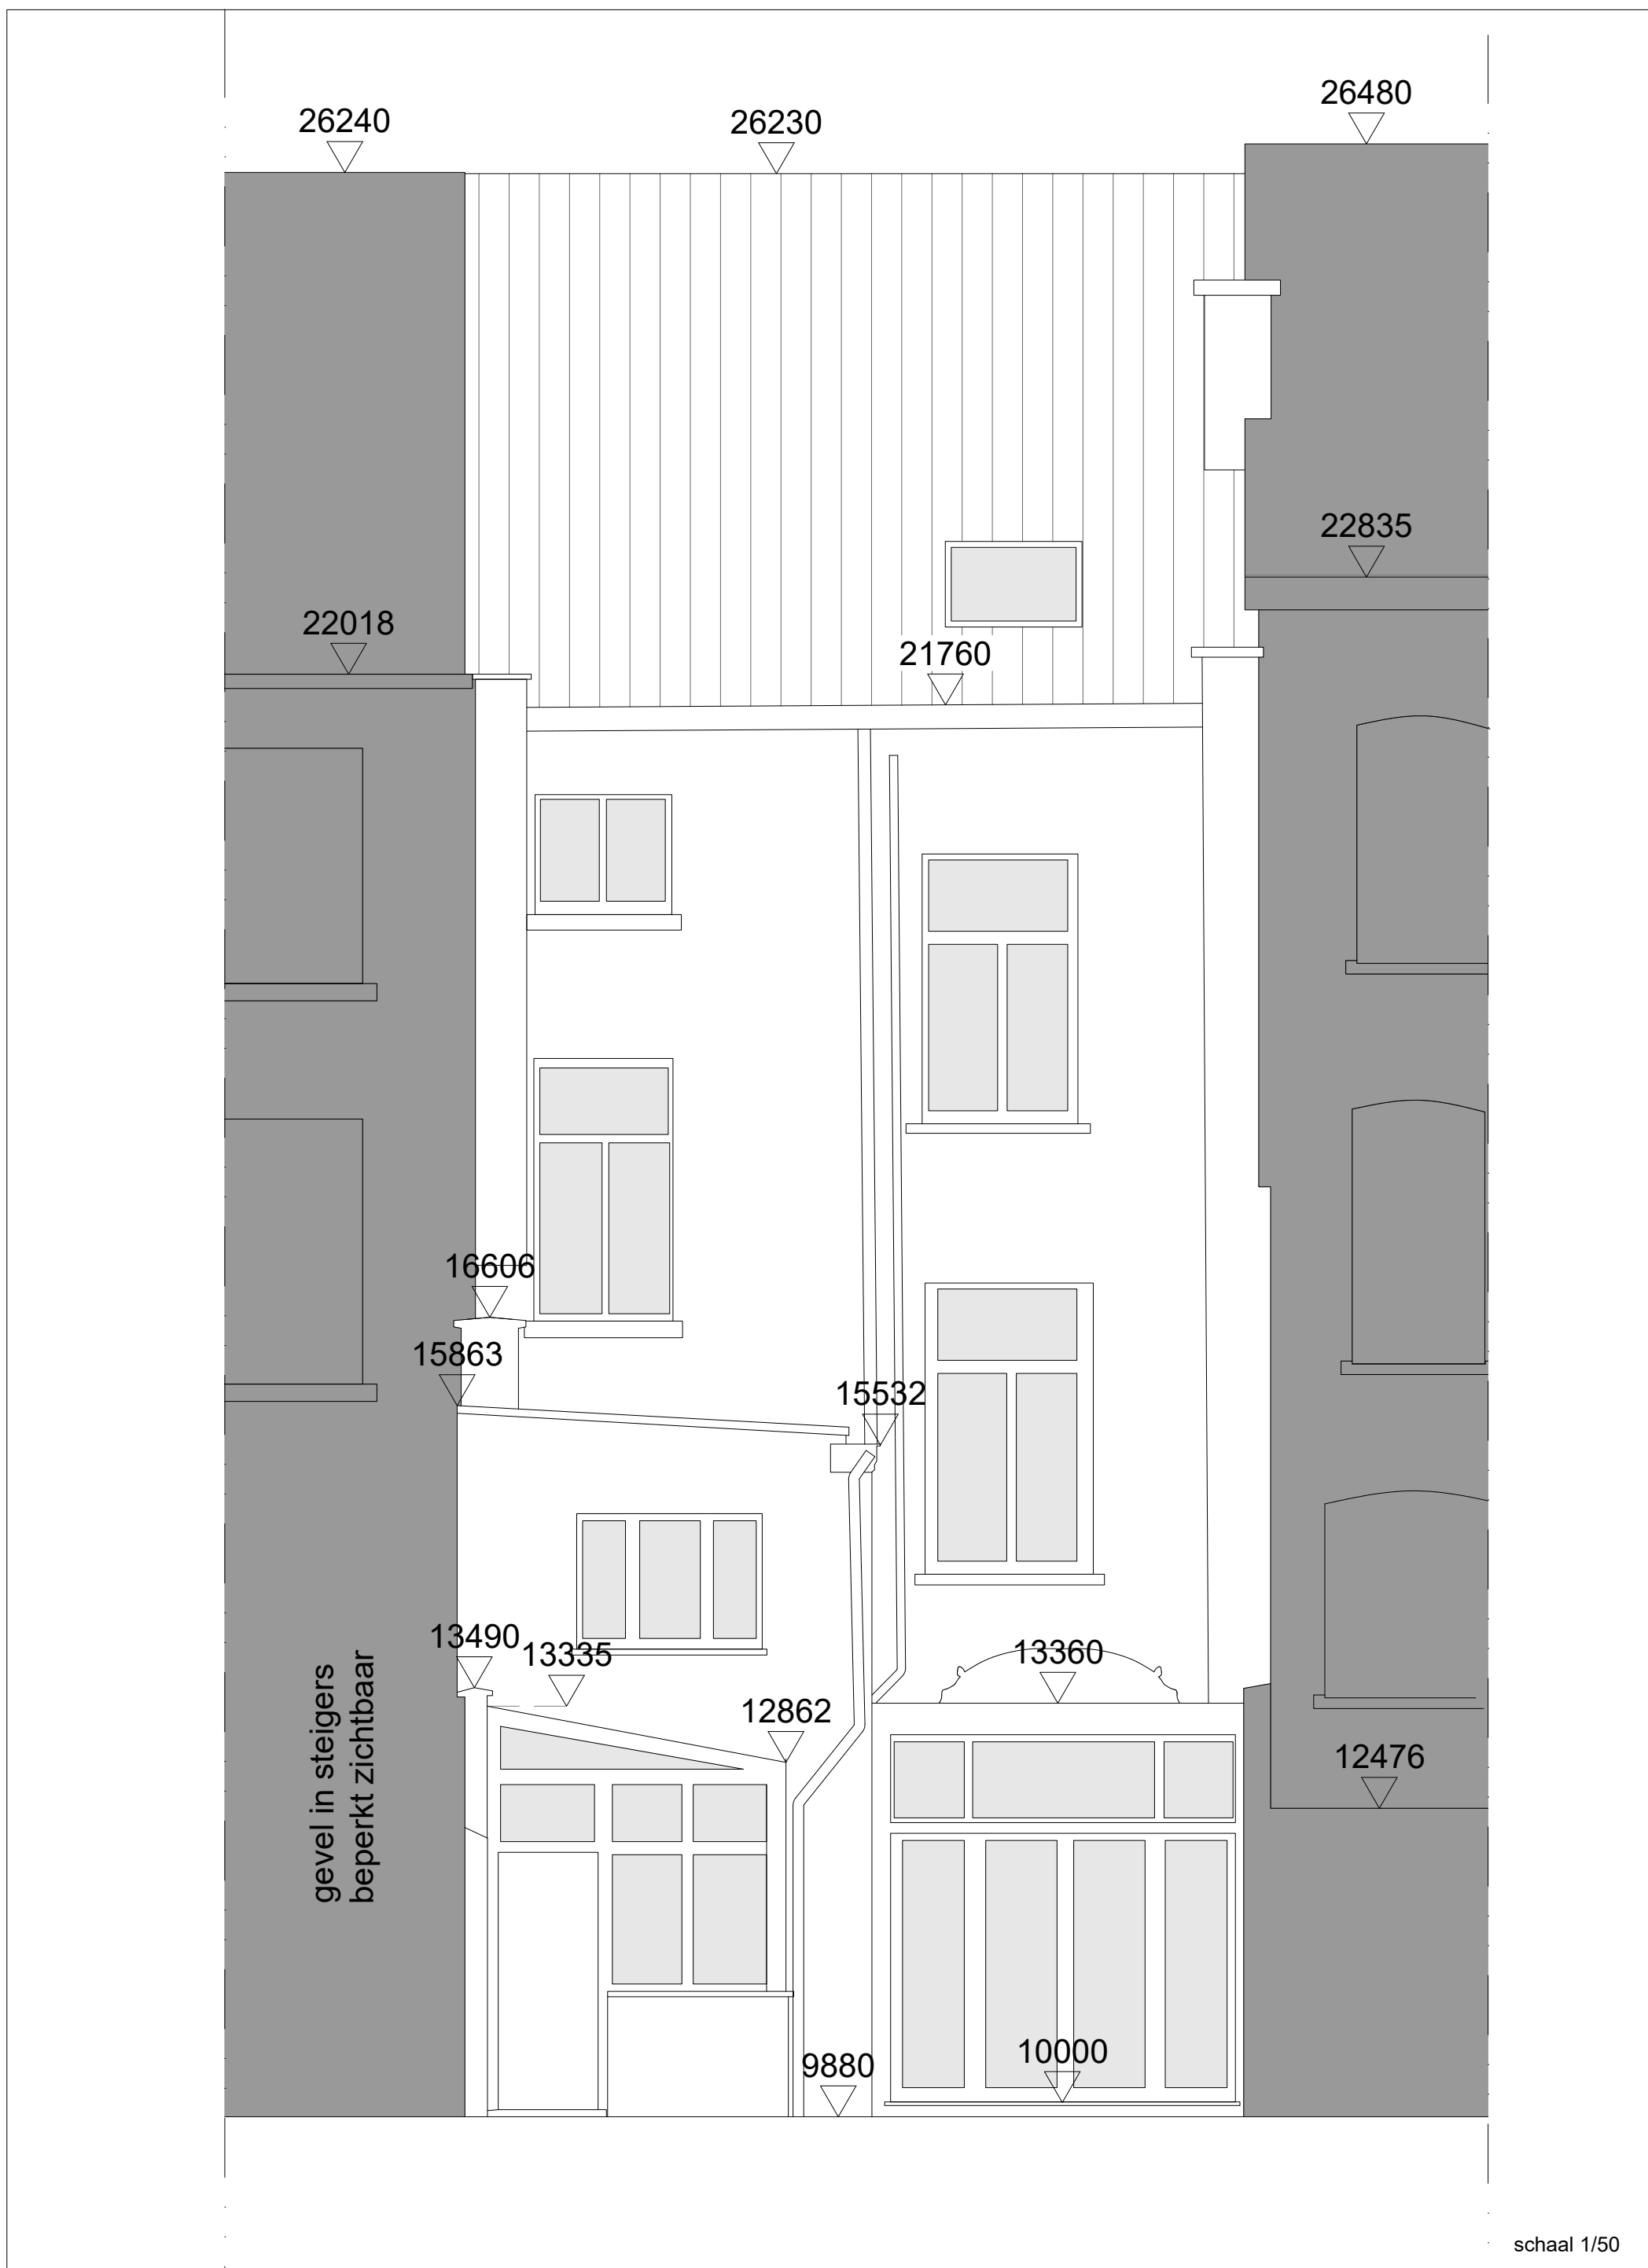

GEVELPLAN B

12860

13490

13340


15860


15532

9880

schaal 1/50

GEVELPLAN C

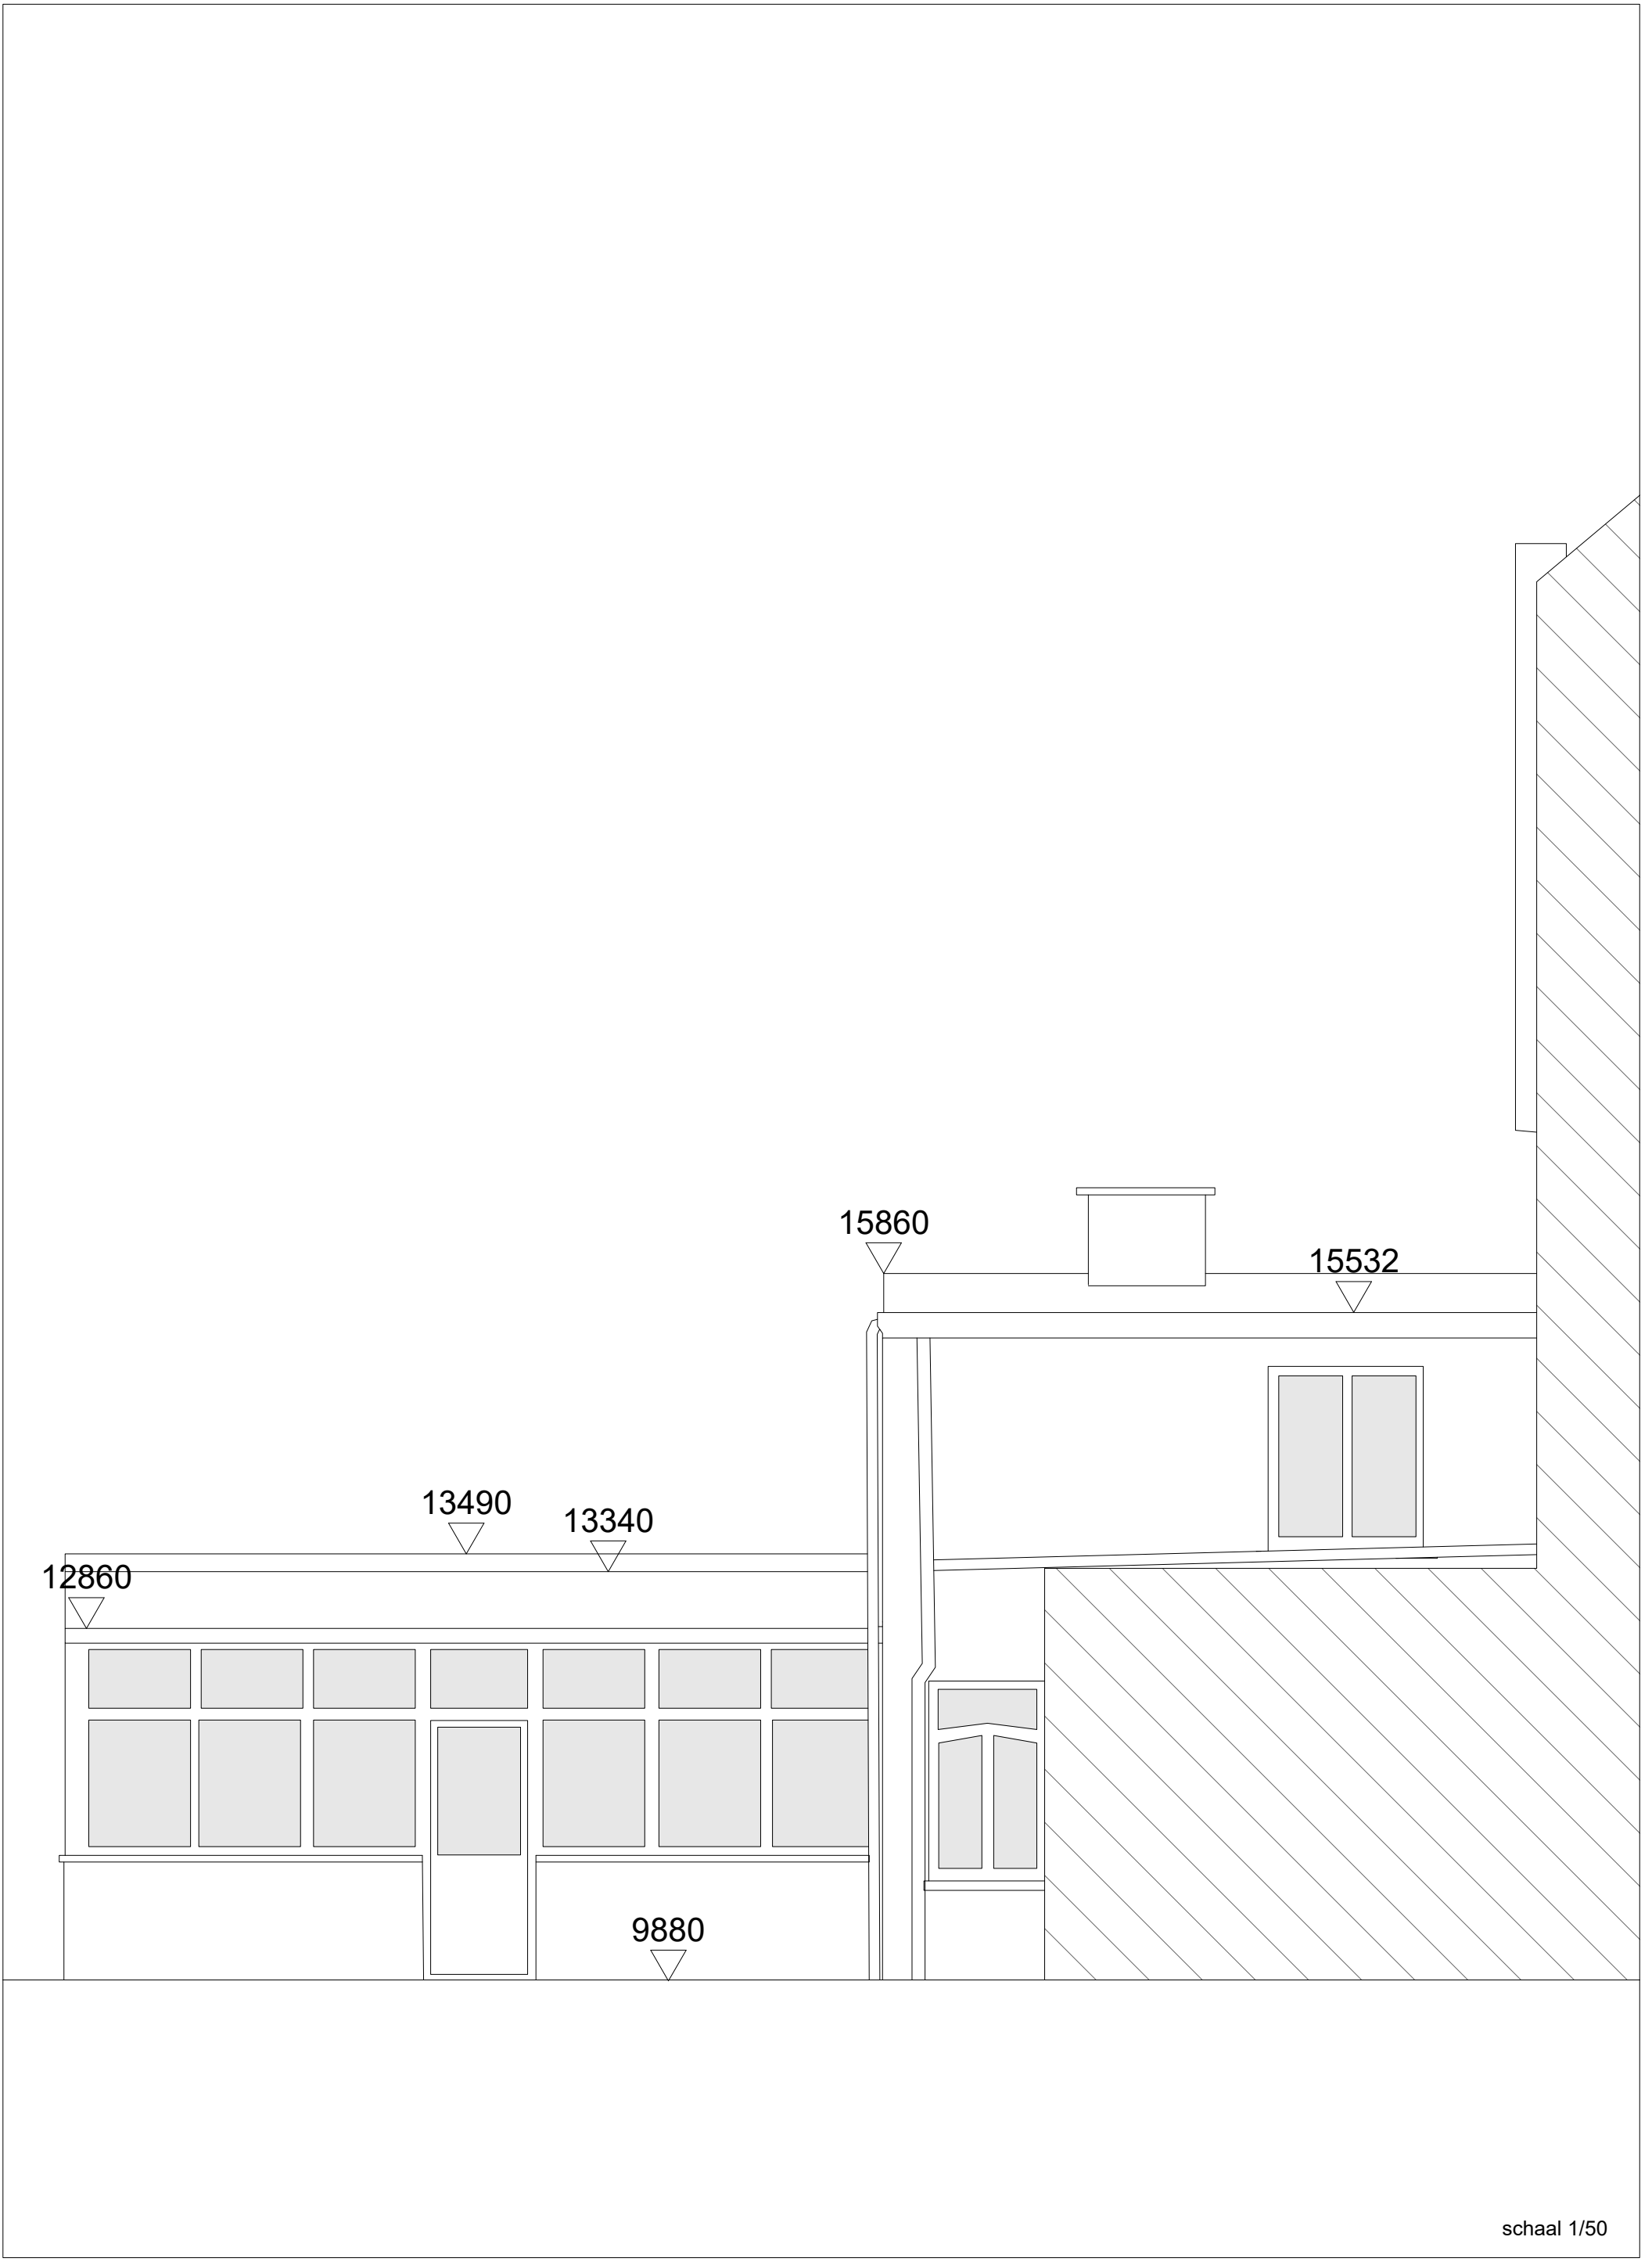


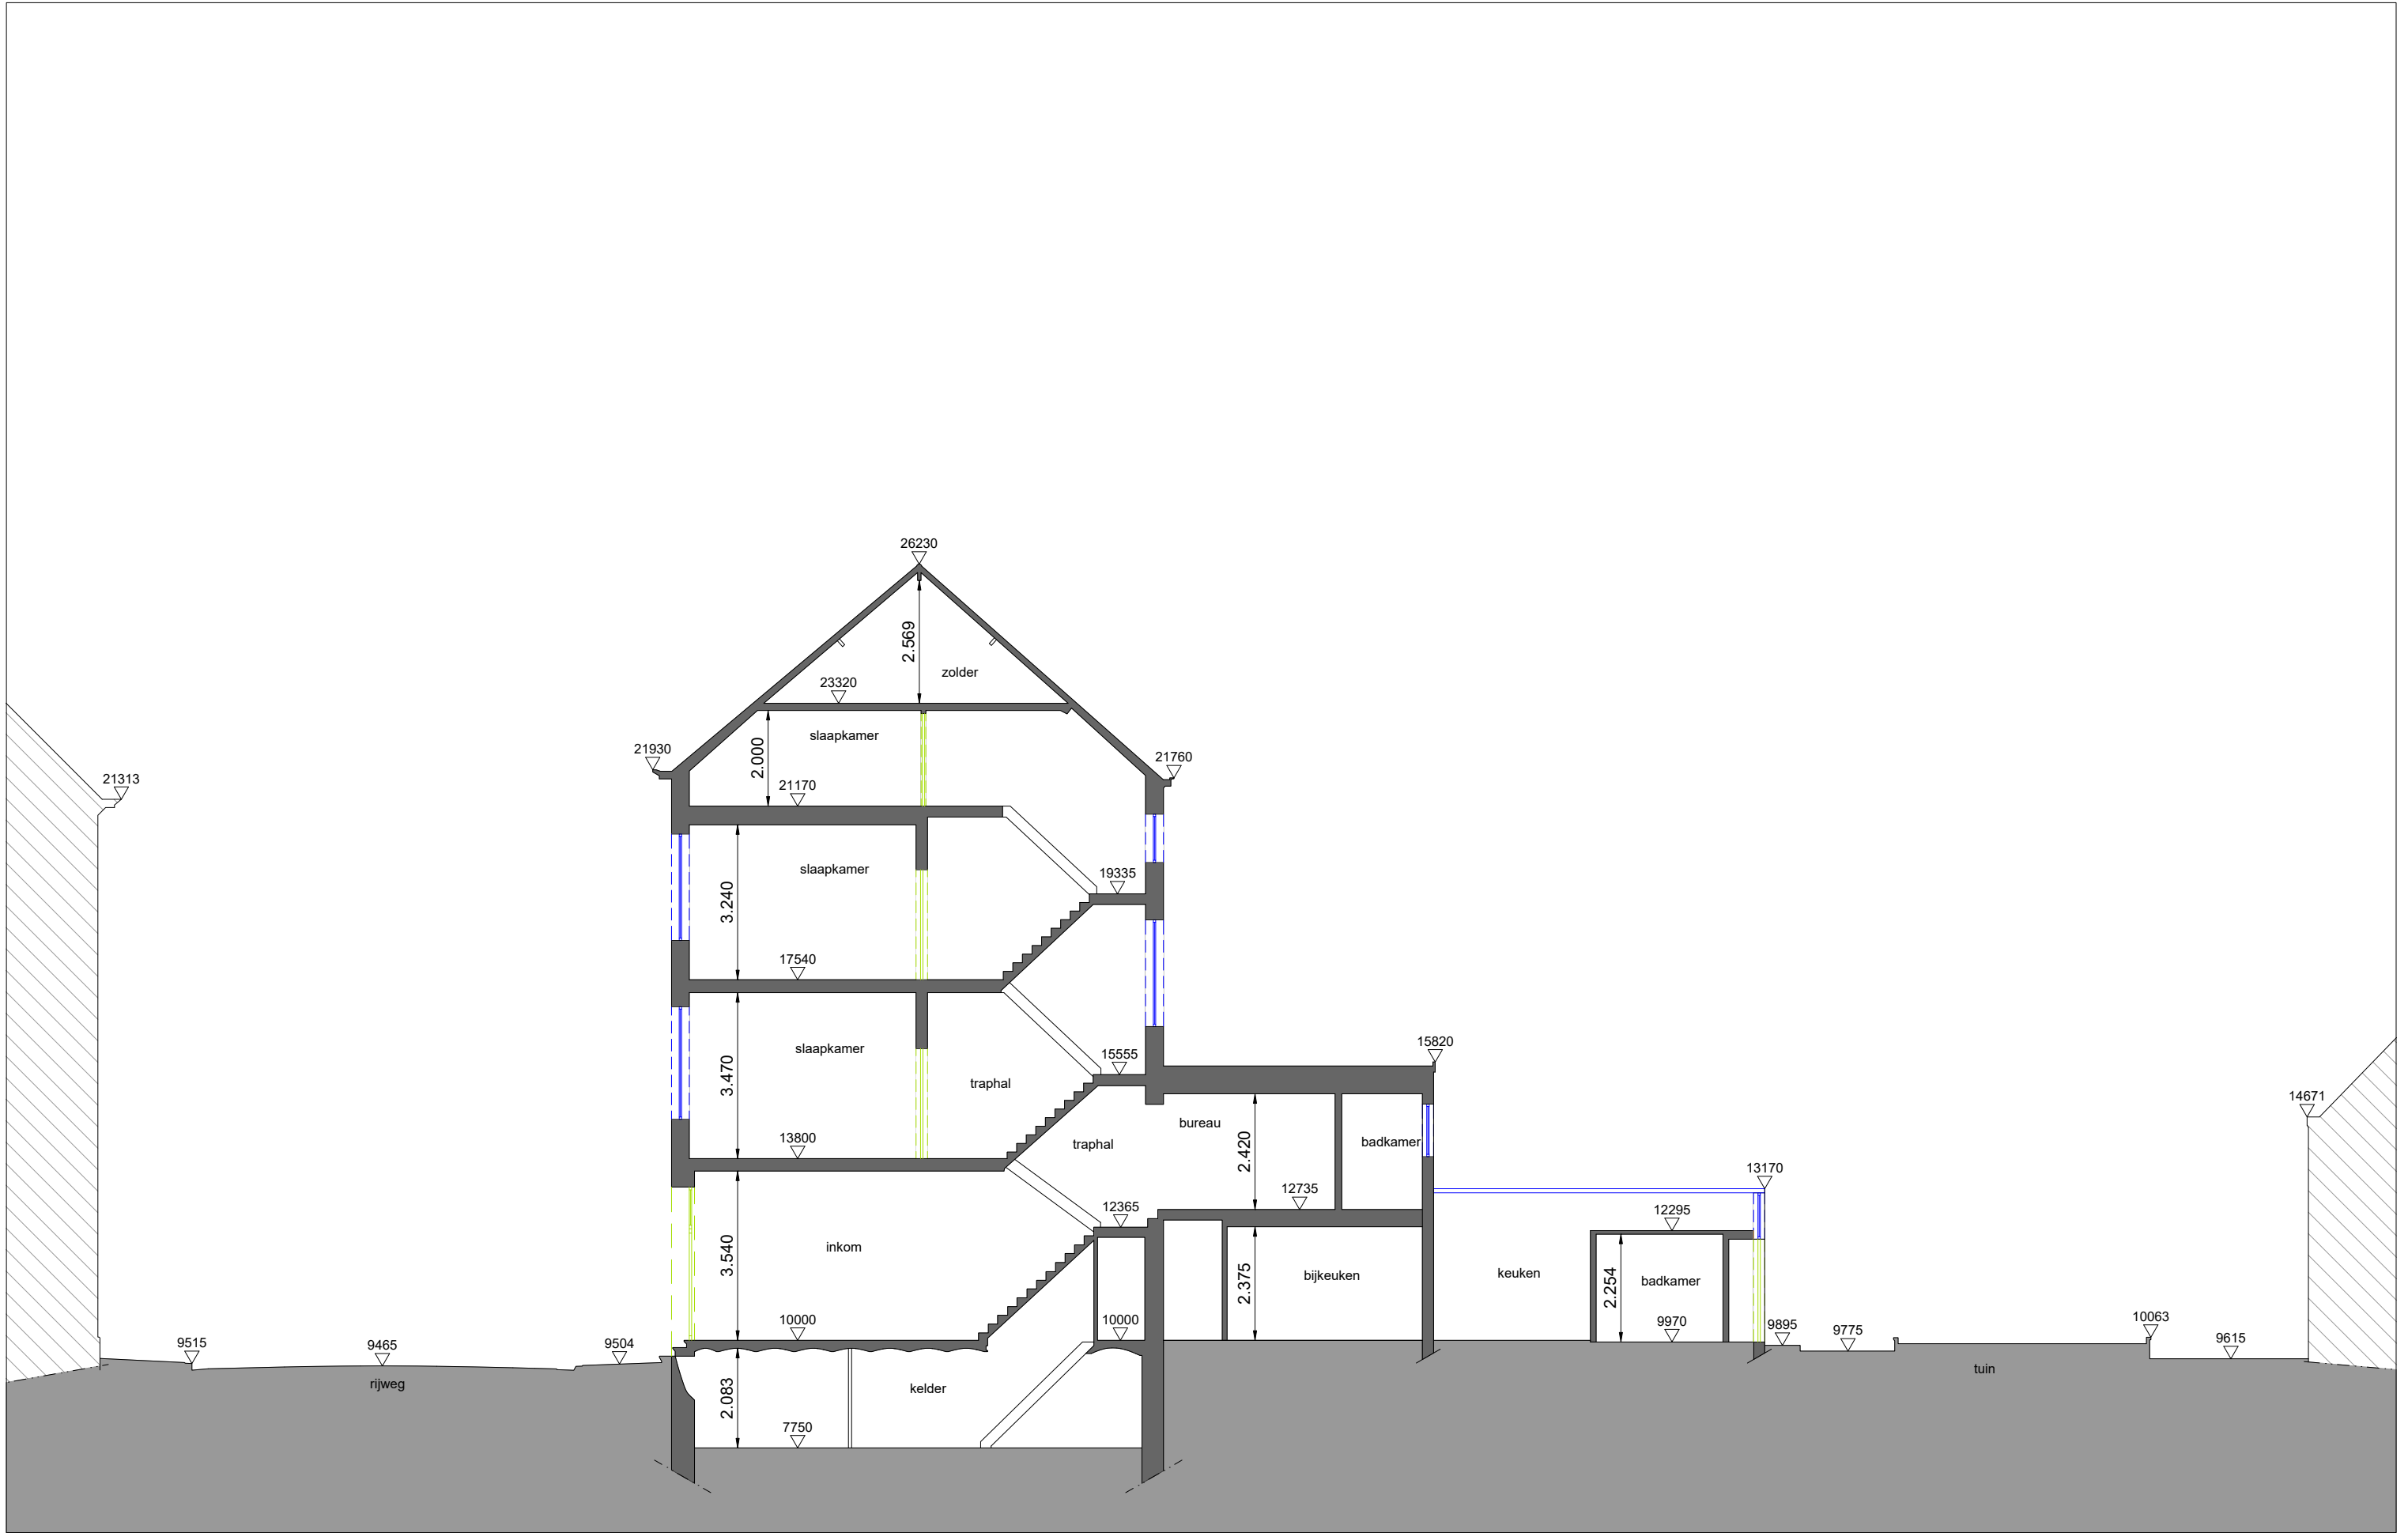

DWARSDOORSNEDE AA'

LEGENDE


- gabariet A1 - burgerwoning
- gabariet A2 - buur links

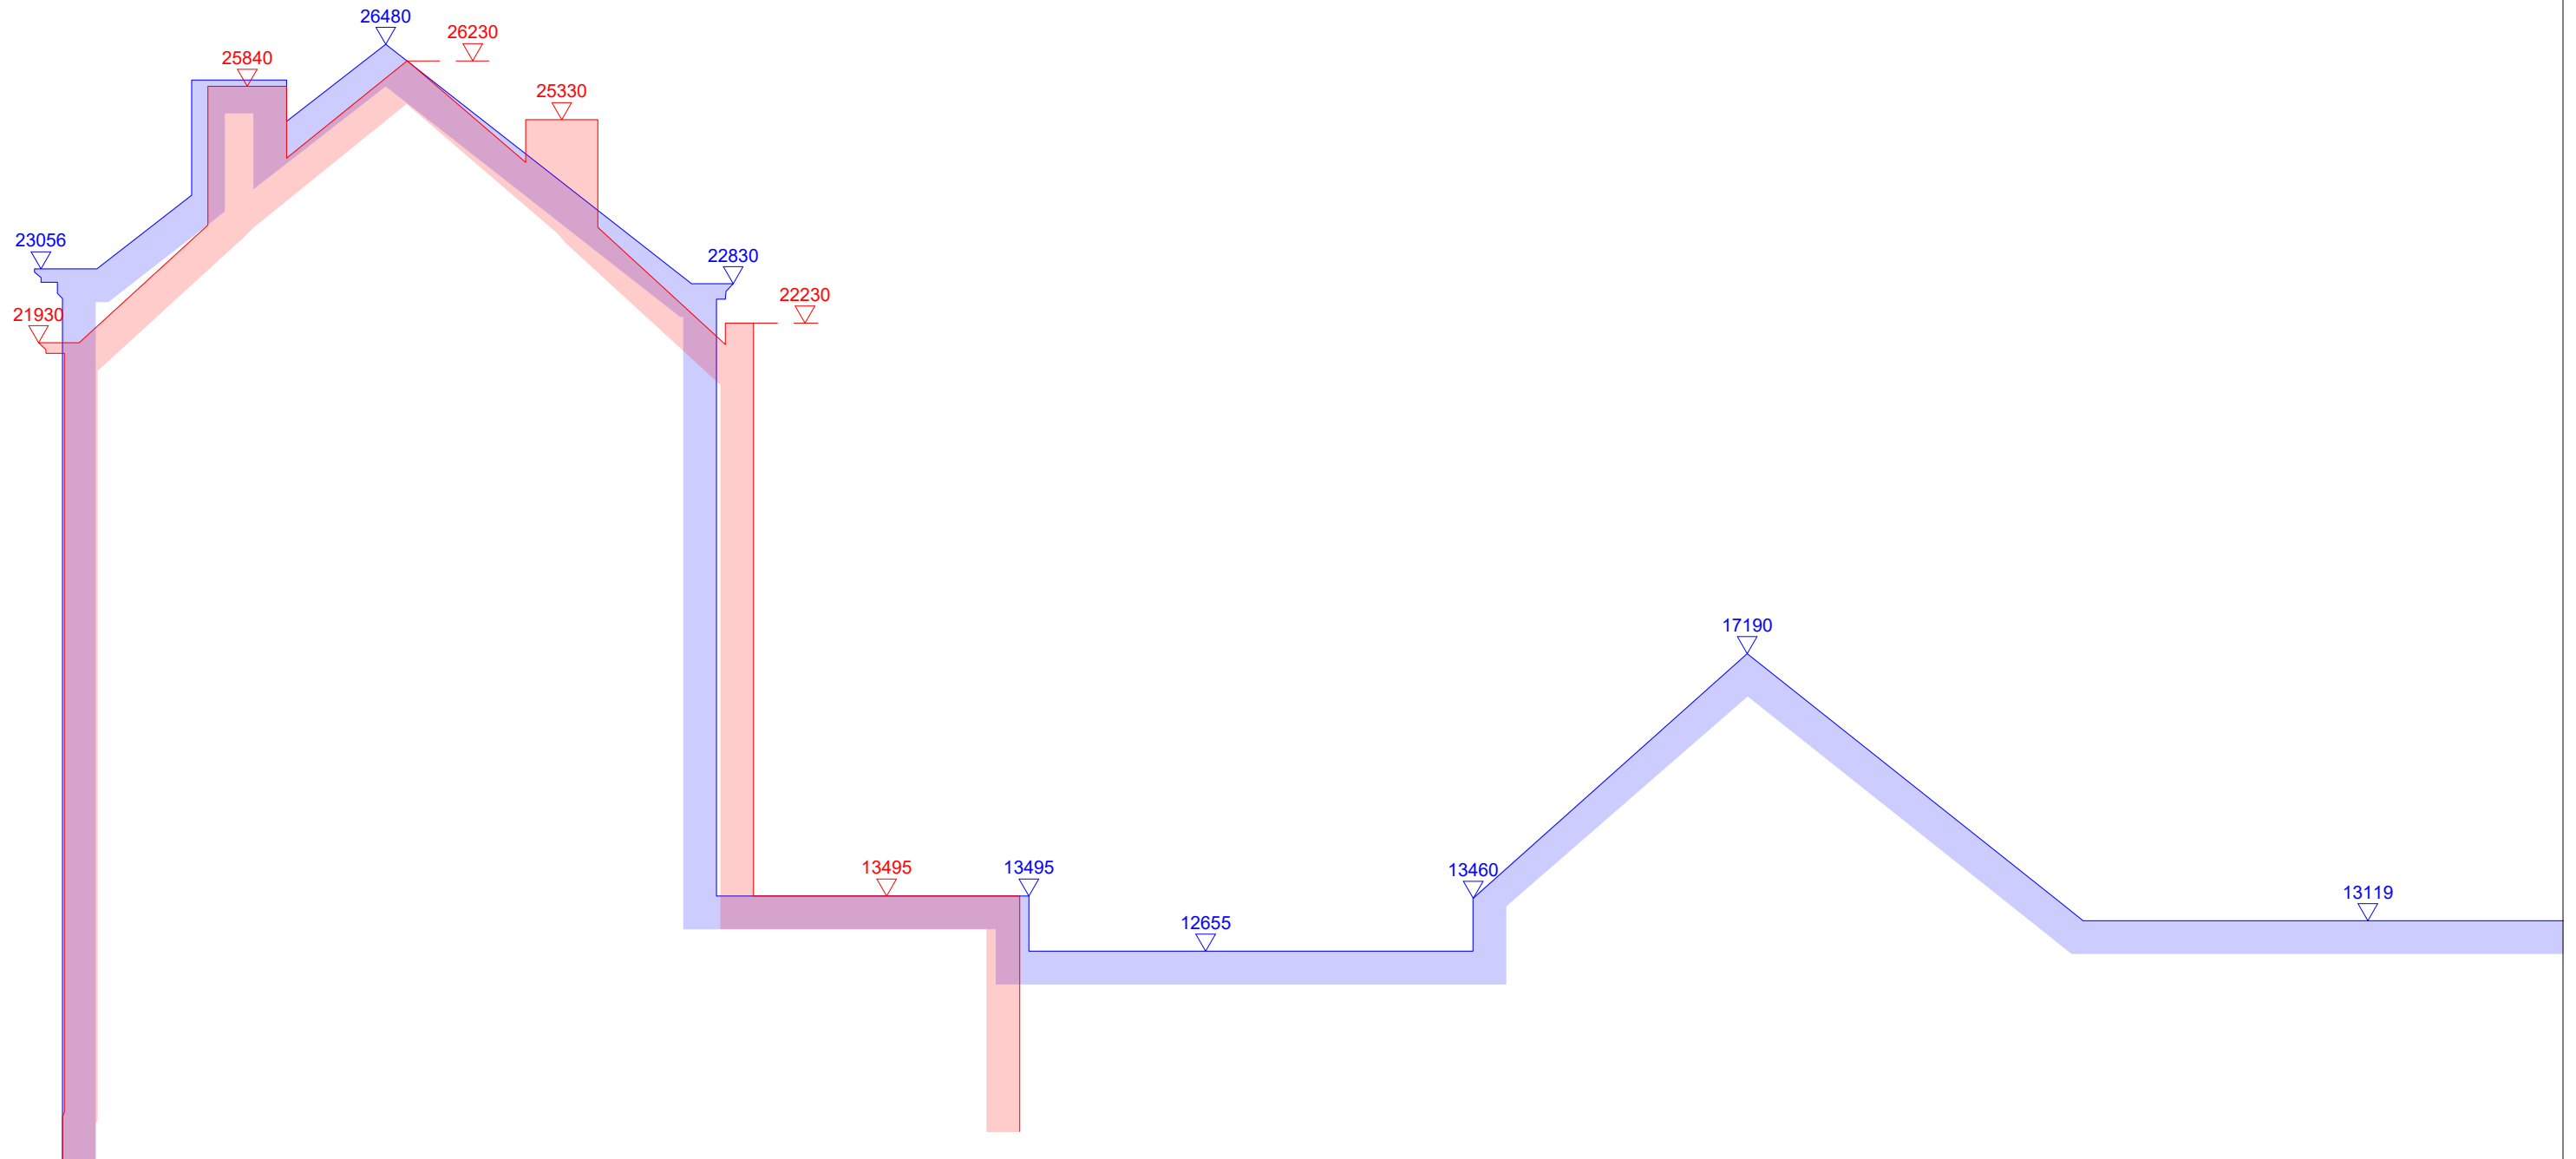

GABARIT A

LEGENDE

- gabariet A1 - burgerwoning
- gabariet A2 - buur rechts

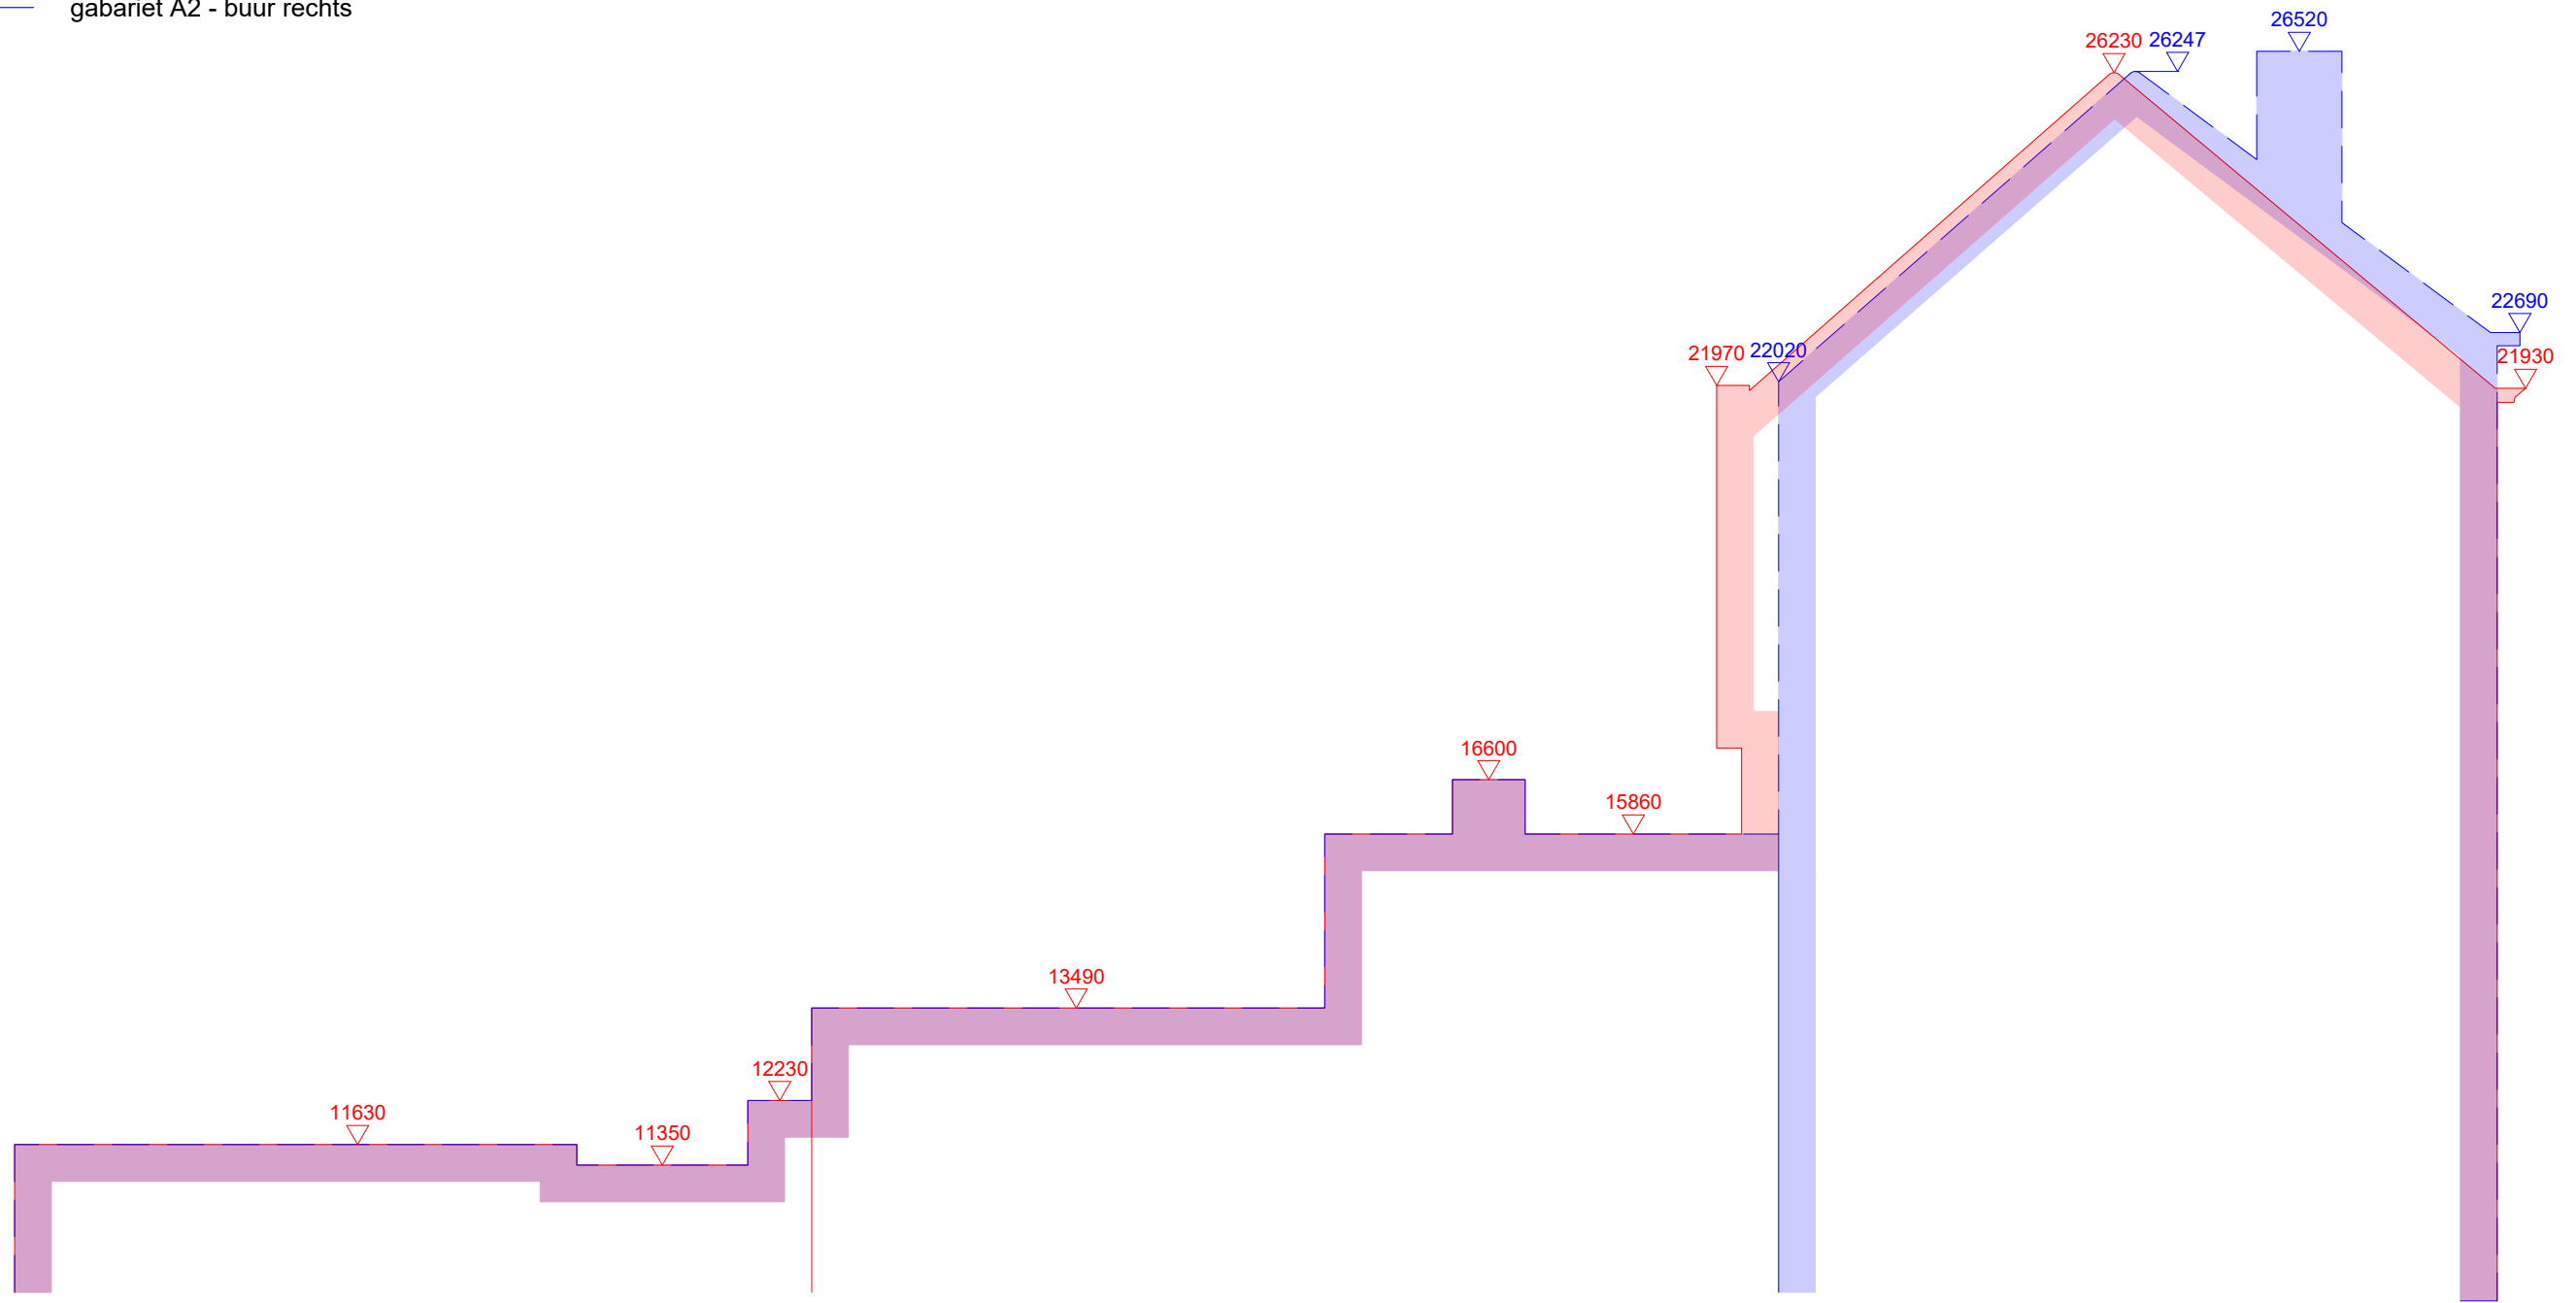

GABARIT B