
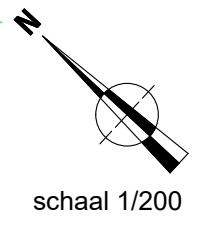


LEGENDE

- afsluiting beton
- afsluiting draad
- afsluiting hout
- afsluiting poort
- as van de weg
- dakconstructie
- gebouwaanhorigheden / bijgebouw
- haag
- inplanting gebouw
- kadastrale perceelgrens
- muur
- schoorsteen
- terreinprofiel
- rand verharding
- wegbaan
- brievenbus
- verlichtingspaal
- deksel
- deksel water
- straatkap telecom
- inspectieput
- straatkolk
- loofboom
- naaldboom
- bestaande grenspaal
- niet-gematerialiseerd grenspunt
- hoogte dorpel
- hoogte kroonlijst
- hoogte nok
- hoogte schoorsteen
- hoogte terrein
- referentiepunt
- foto 1 → kijkrichting foto


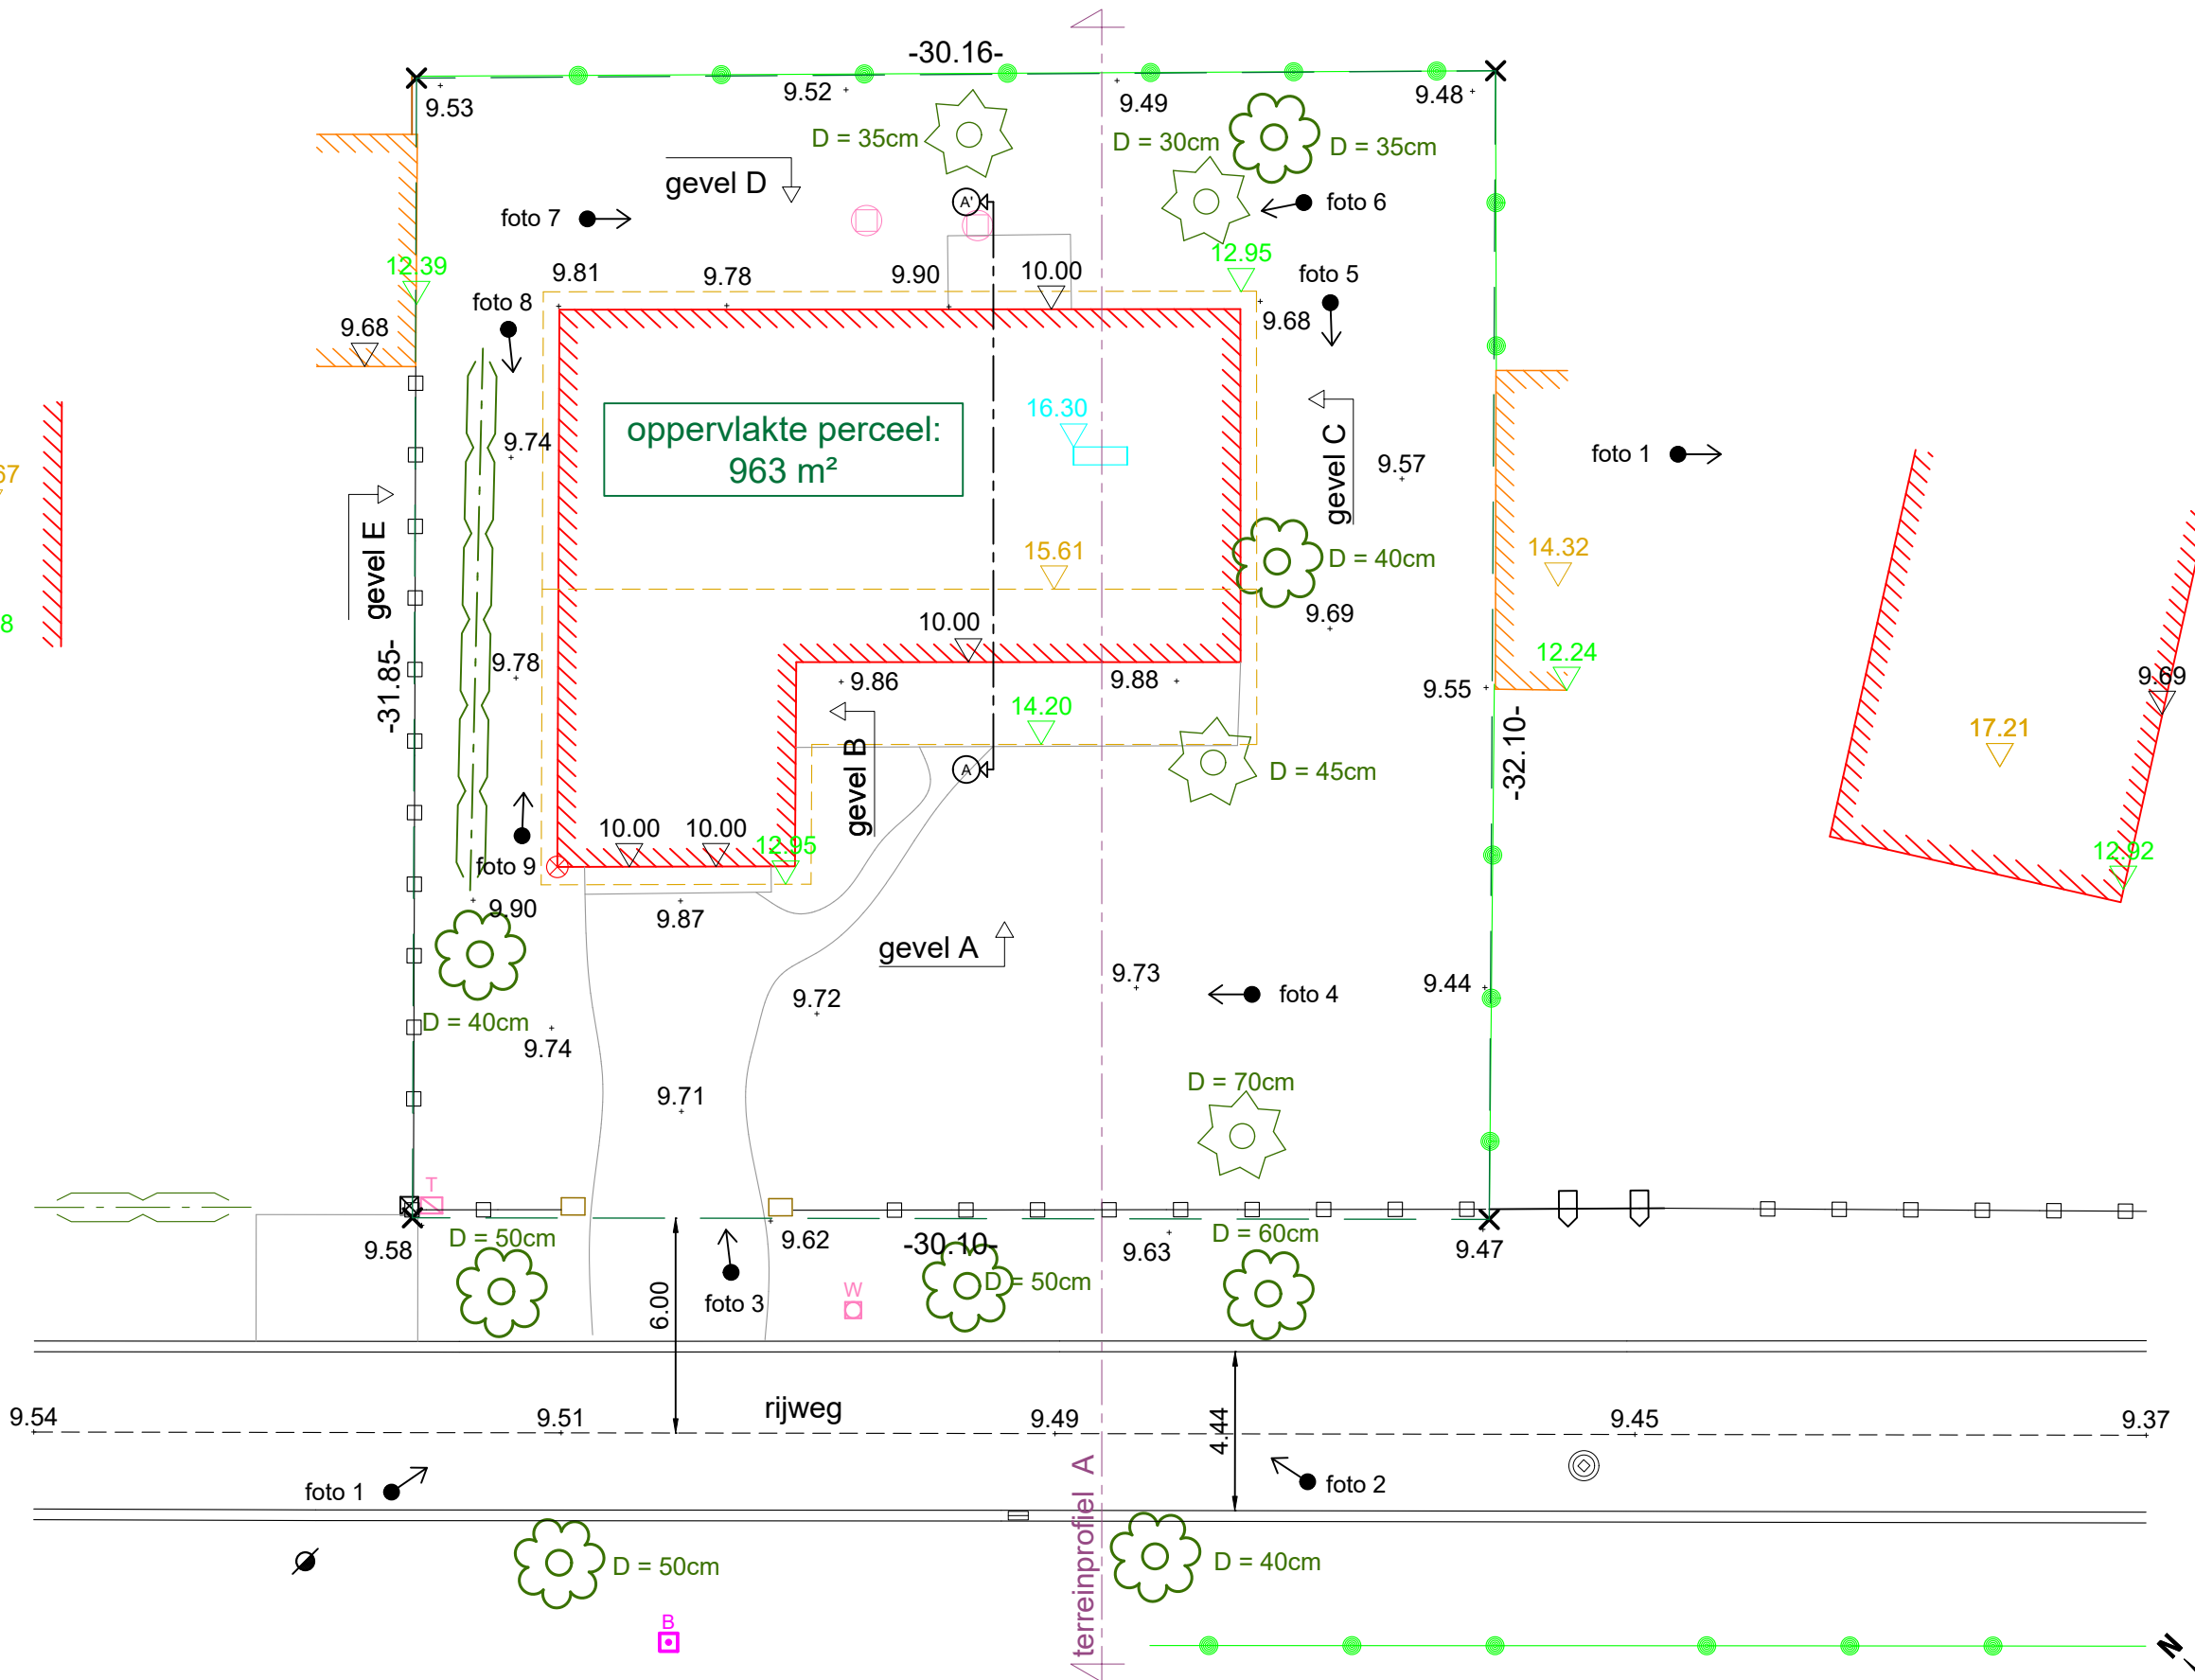


schaal 1/200

INPLANTINGSPLAN

LEGENDE

- muur/ niet-dragende wand/ schouw
- - - deur
- - - ramen
- trap
- andere
- - - dwarsdoorsnede
- ⊗ referentiepunt

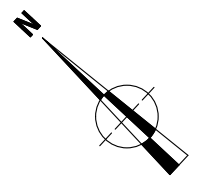
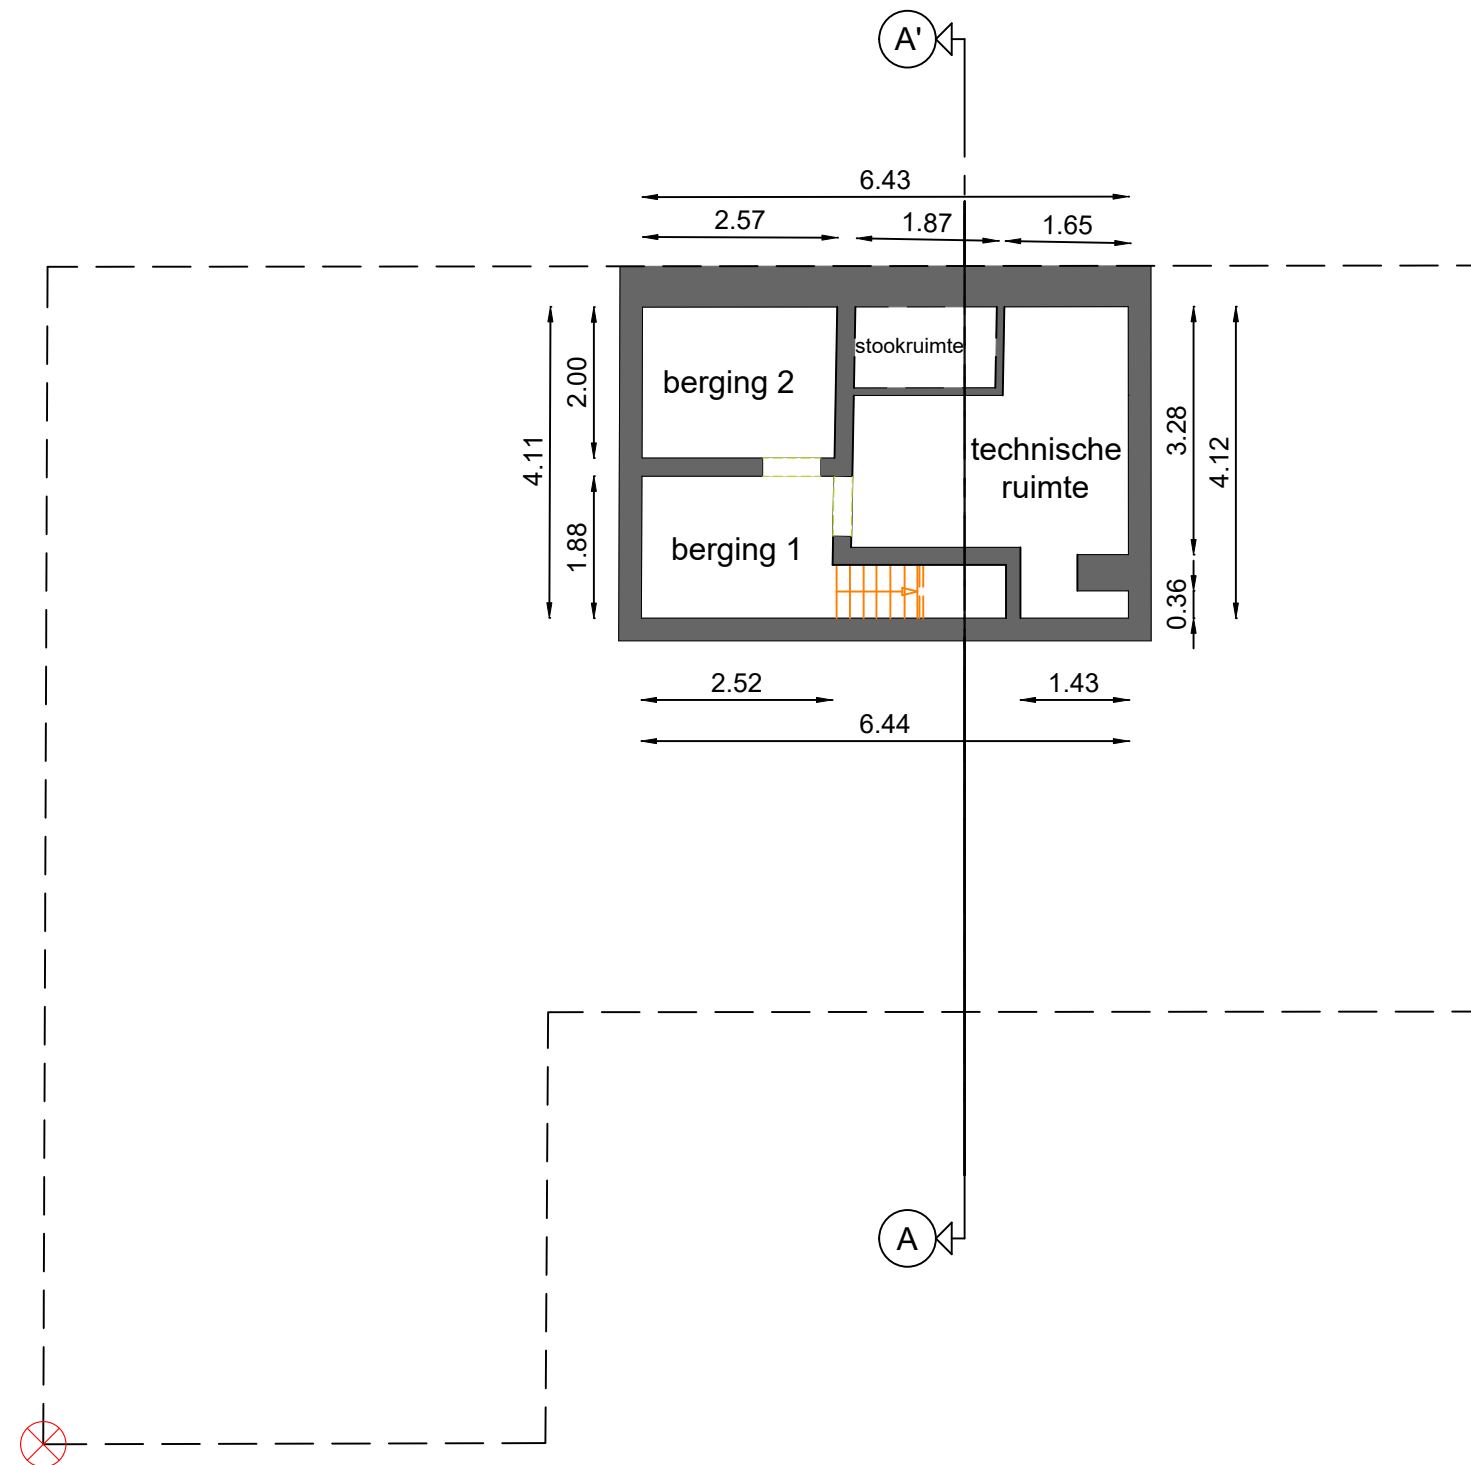


schaal 1/100

GRONDPLAN NIVEAU -1

LEGENDE

- muur/ niet-dragende wand/ schouw
- - - deur
- - - ramen
- trap
- andere
- - - dwarsdoorsnede
- ⊗ referentiepunt

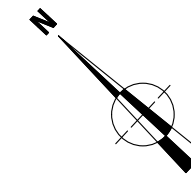
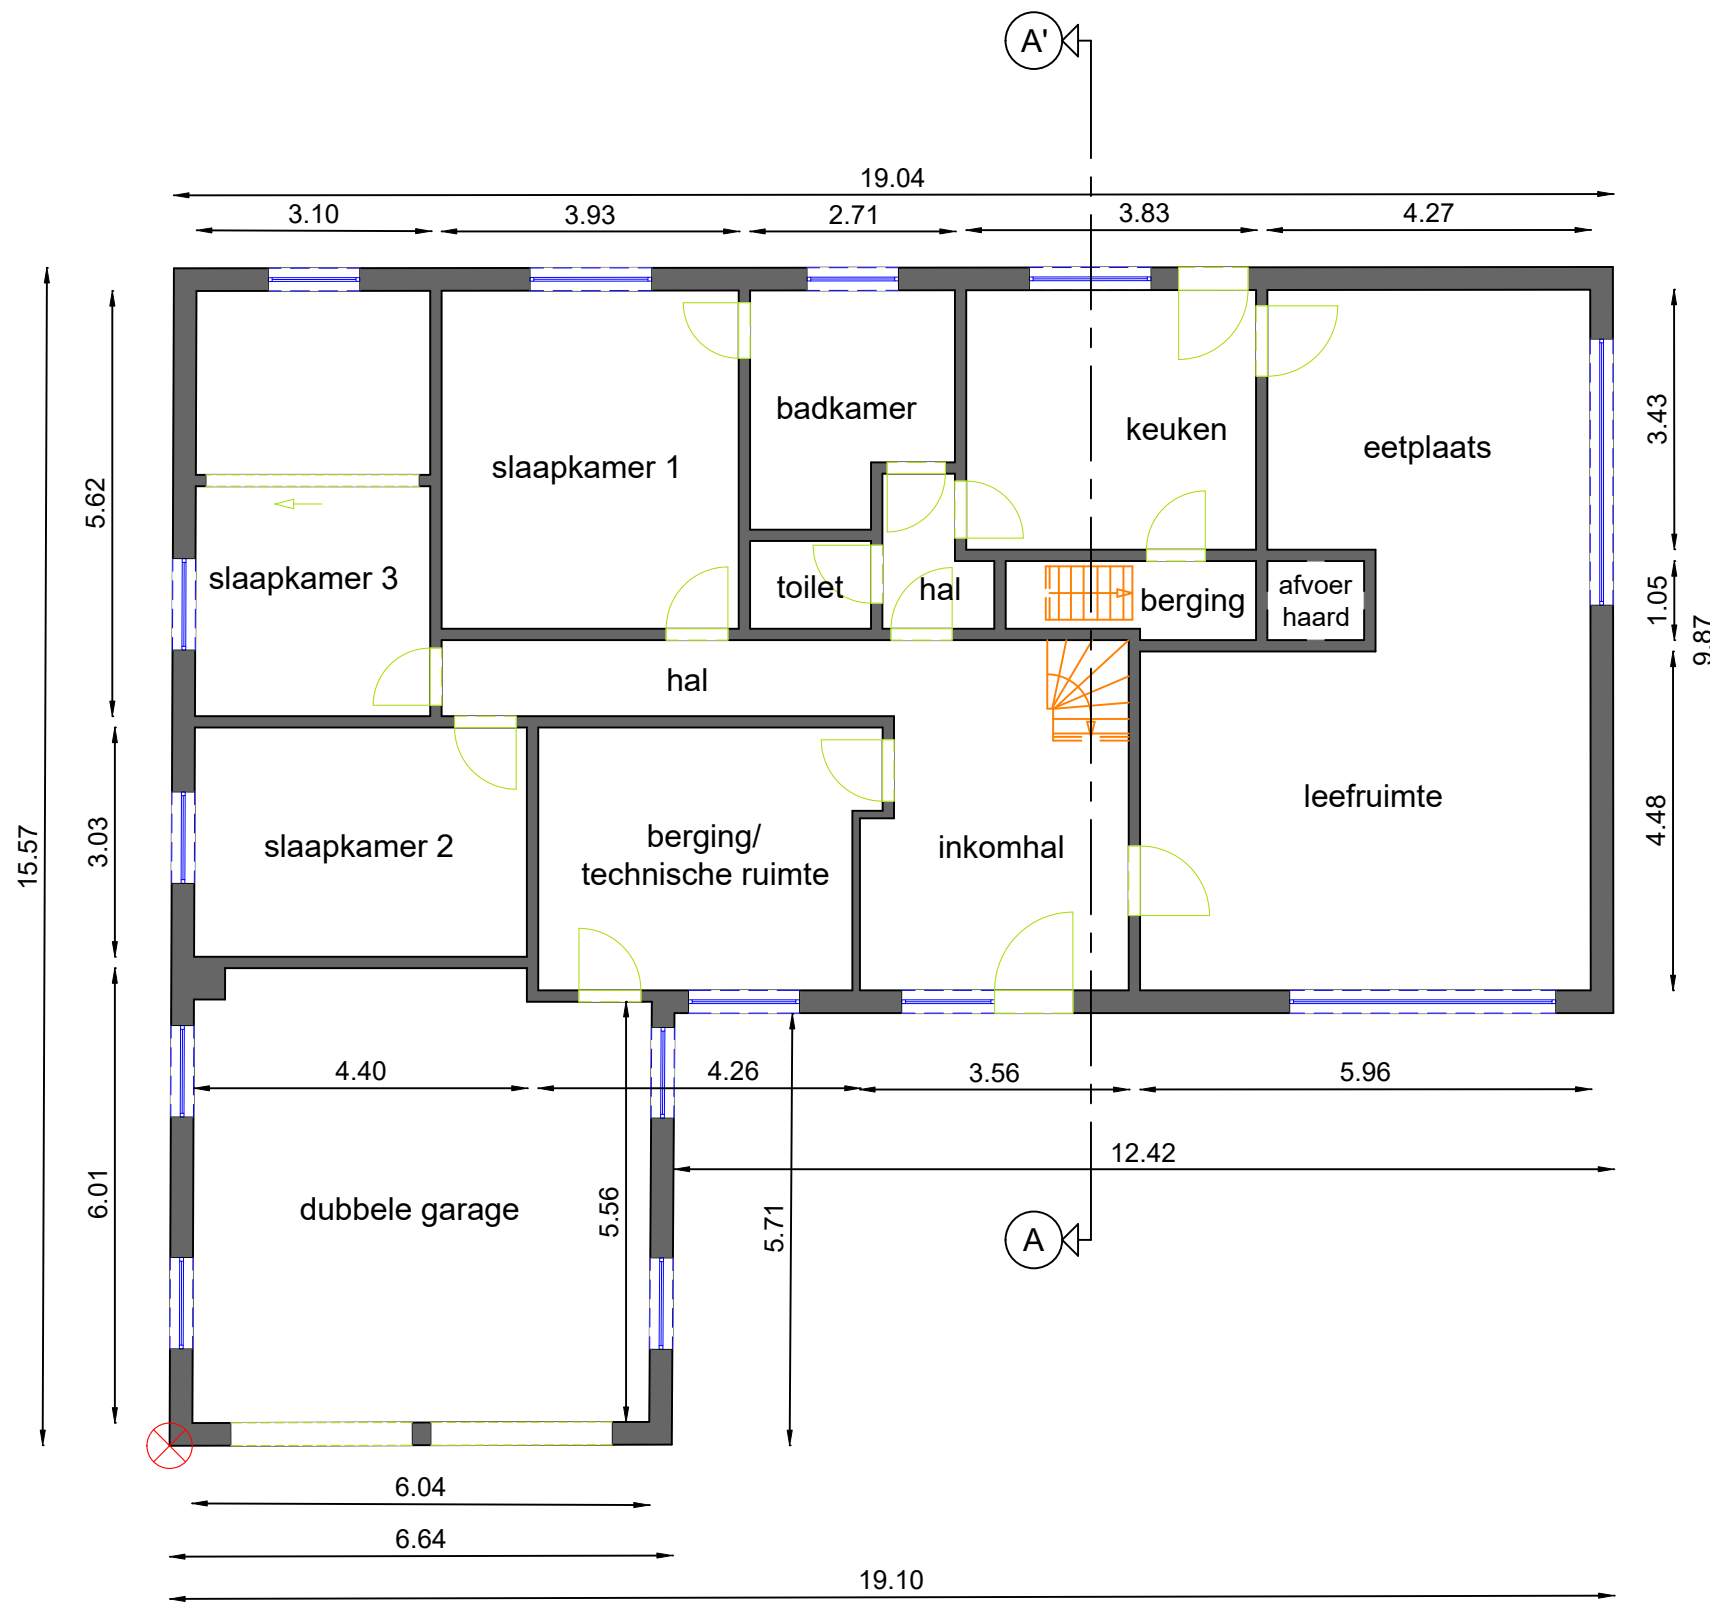


schaal 1/100

GRONDPLAN NIVEAU 0


LEGENDE

- muur/ niet-dragende wand/ schouw
- - - deur
- - - ramen
- trap
- andere
- - - dwarsdoorsnede
- ⊗ referentiepunt

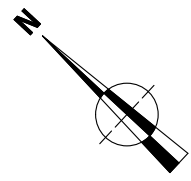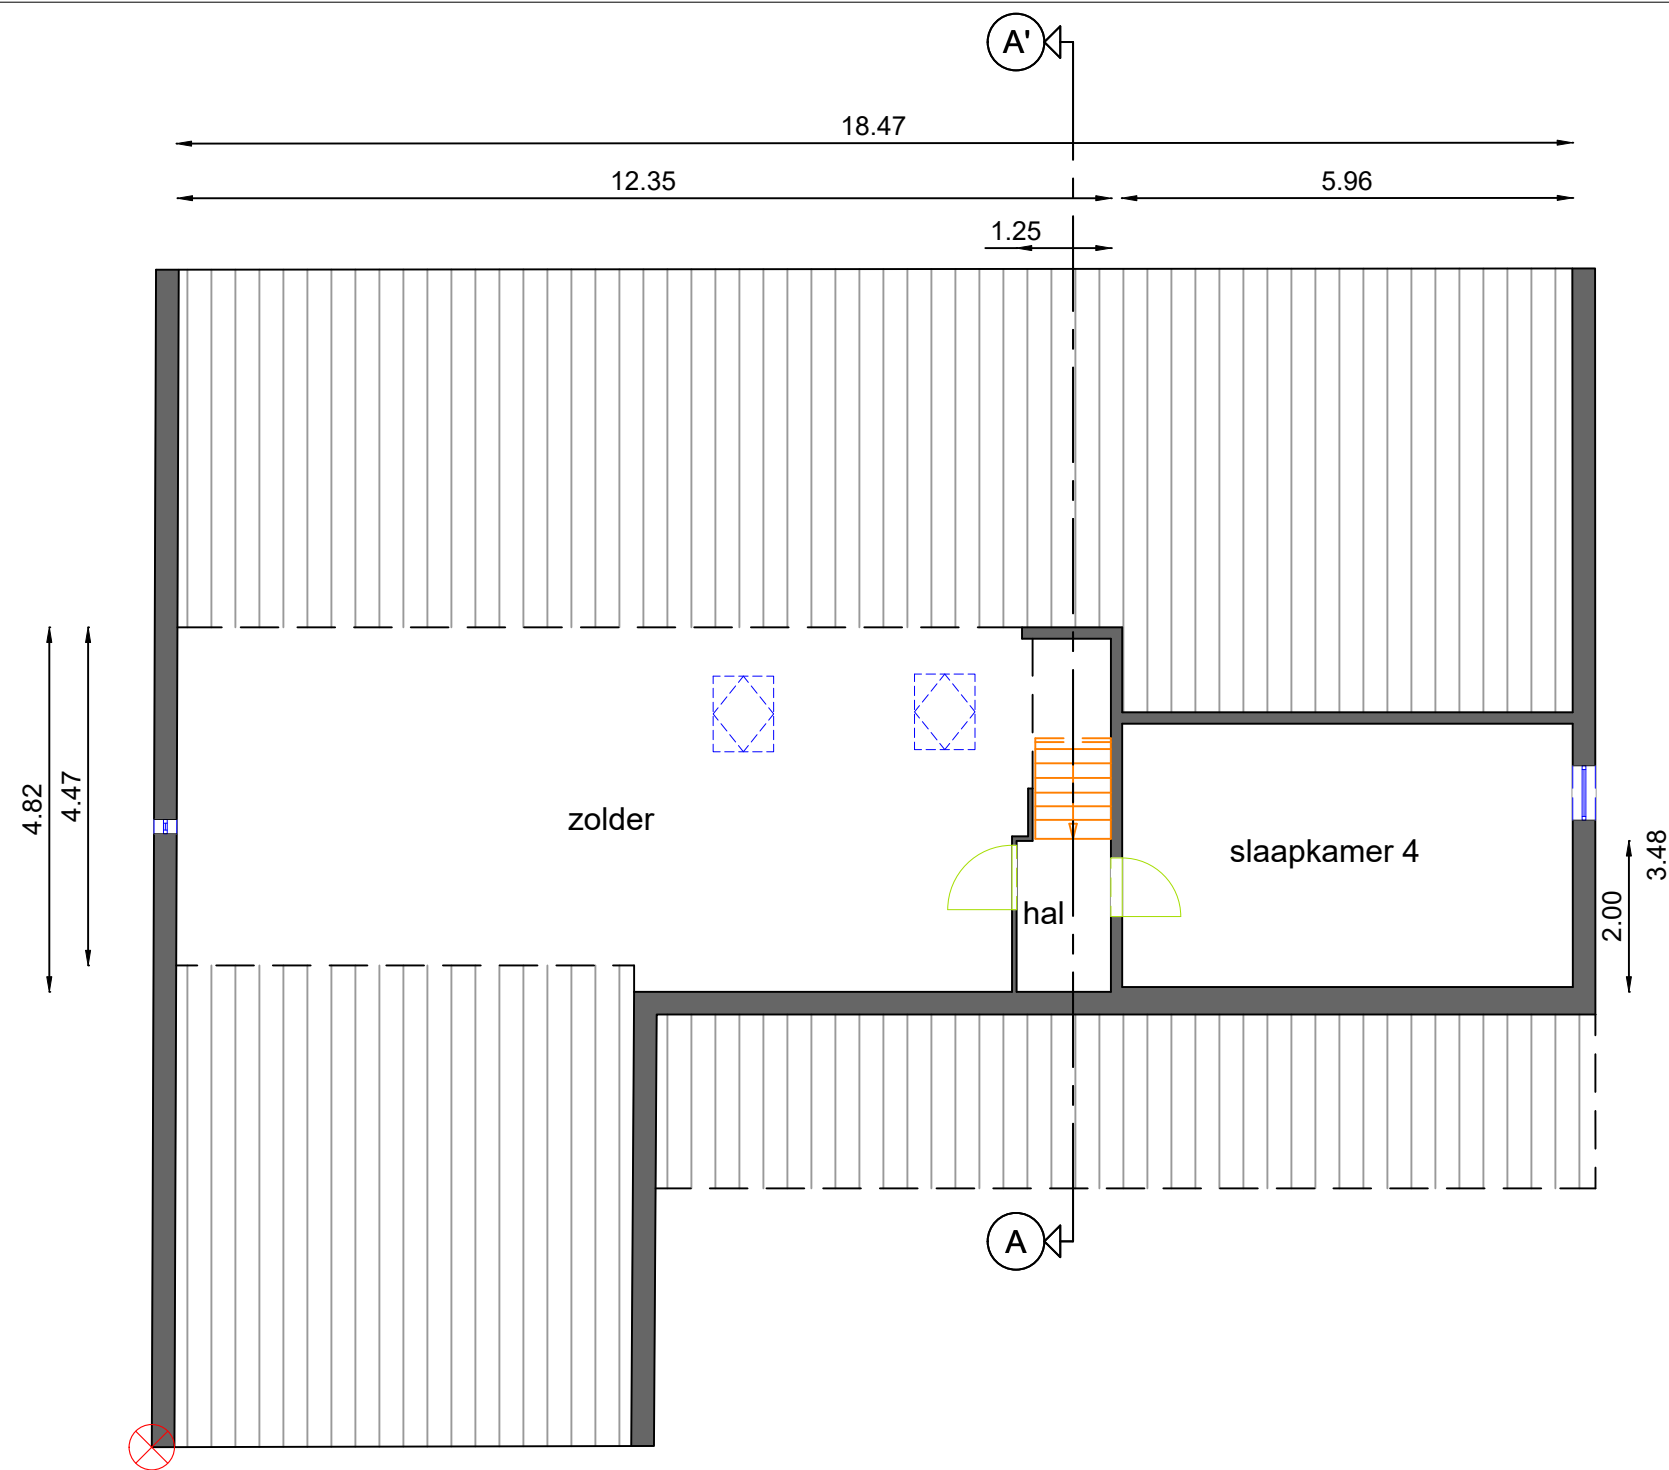


schaal 1/100

GRONDPLAN NIVEAU 1

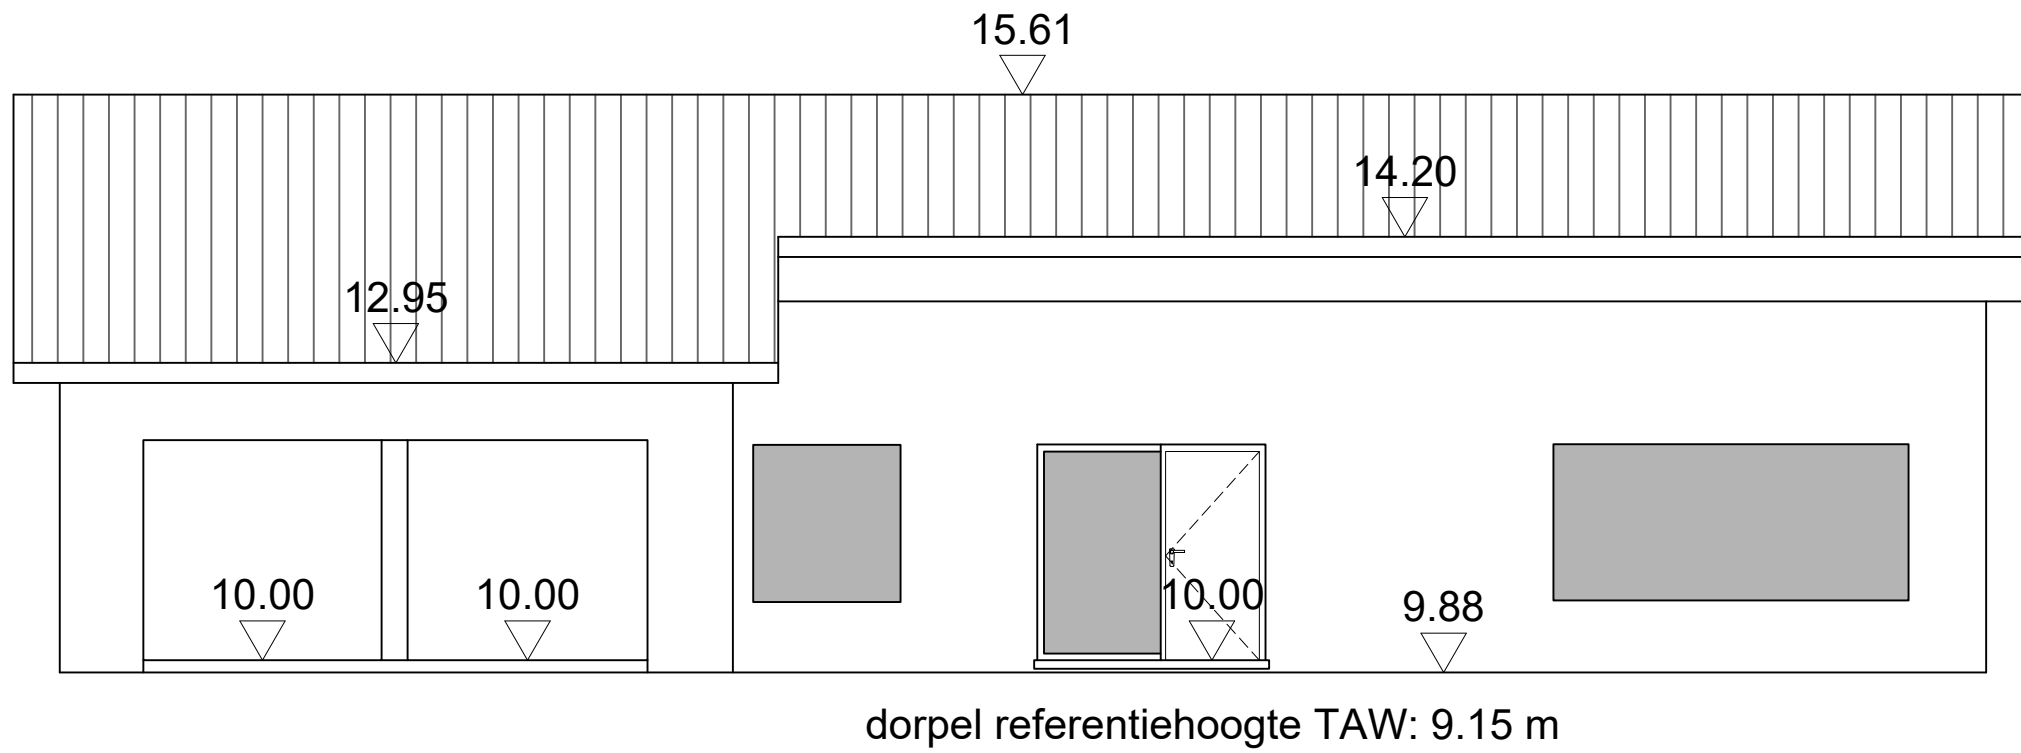


schaal 1/75

GEVELPLAN A

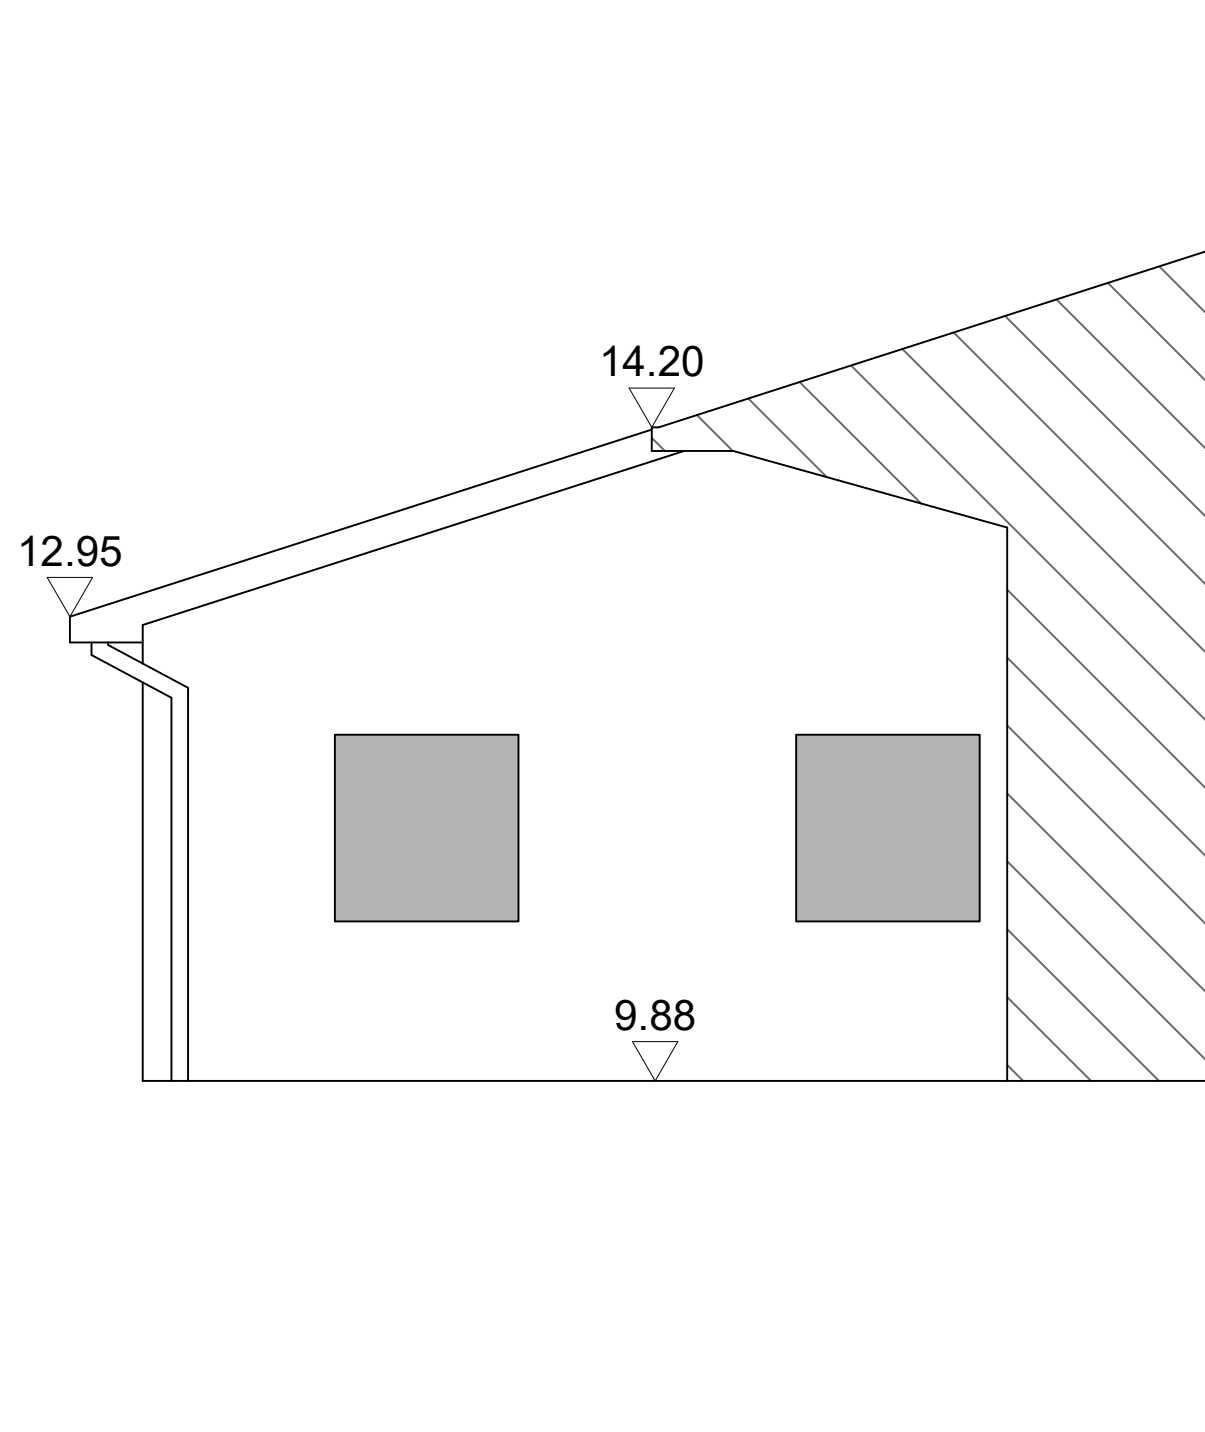


schaal 1/50

GEVELPLAN B

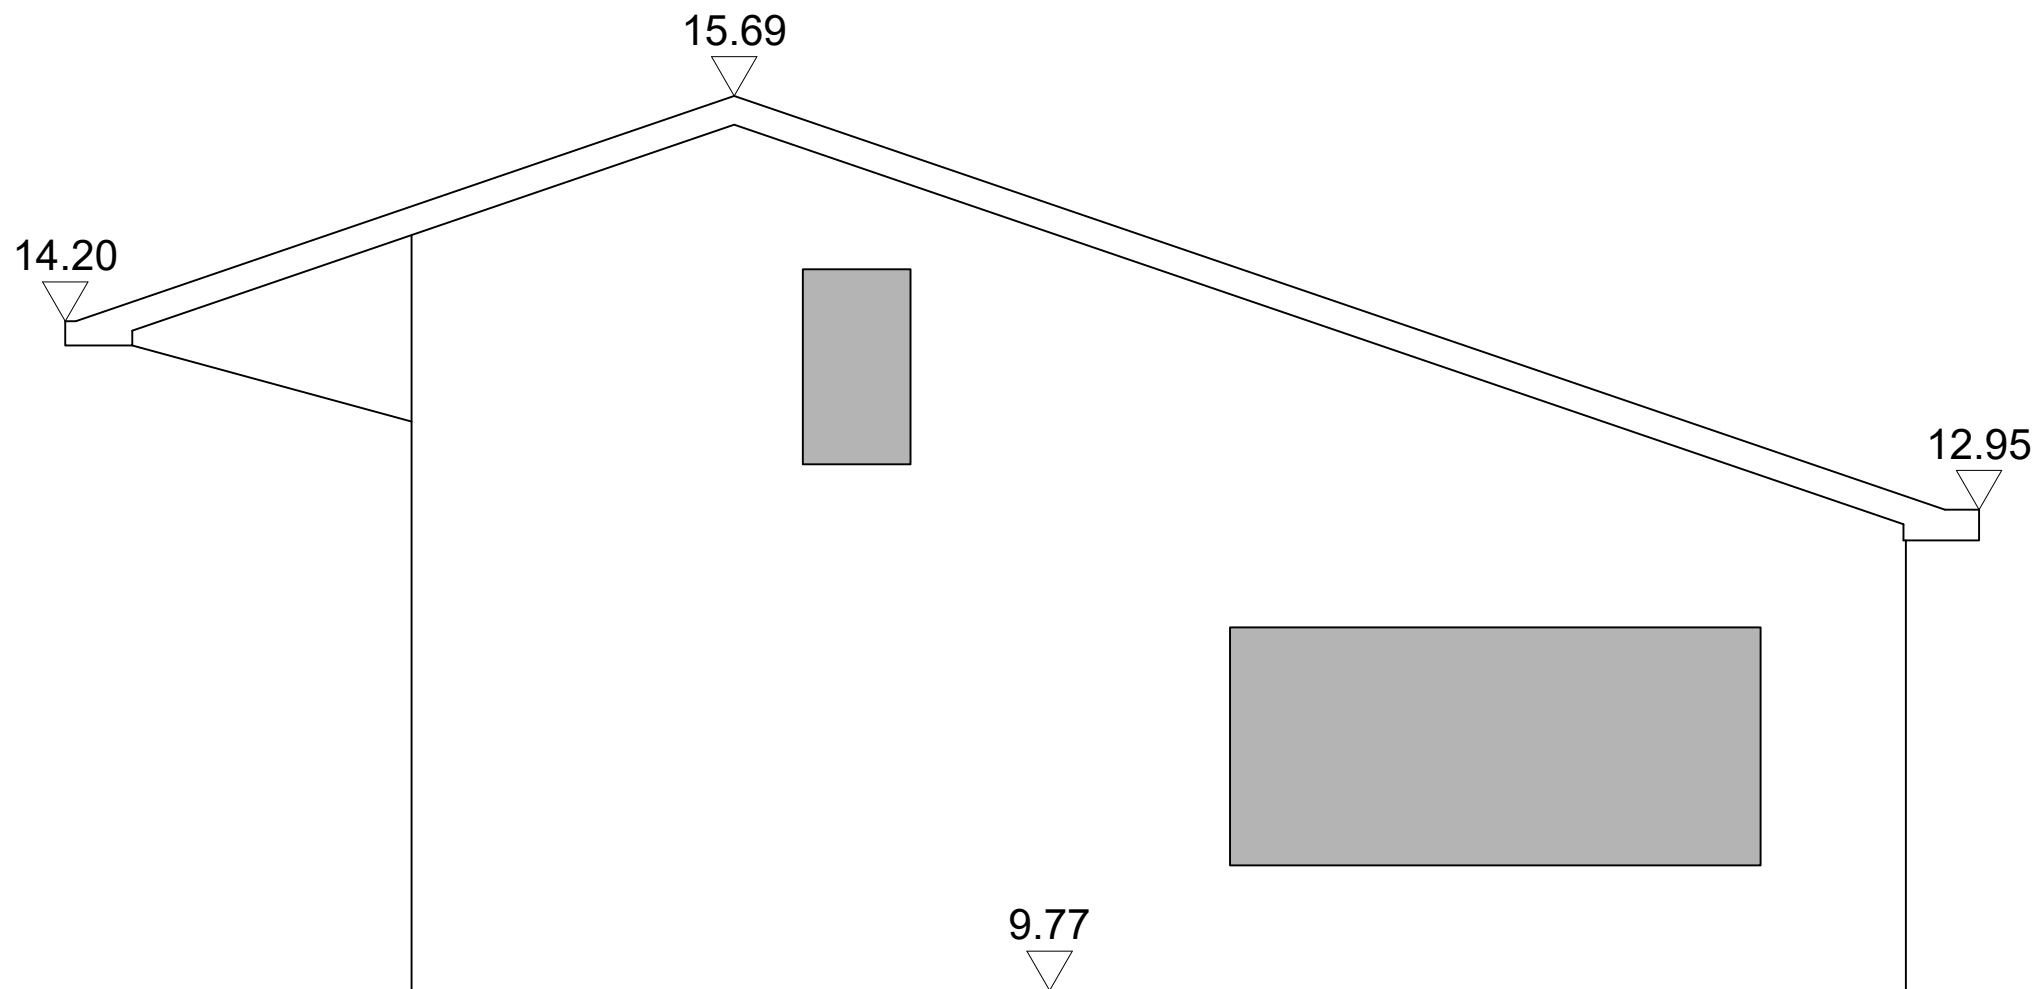


schaal 1/50

GEVELPLAN C

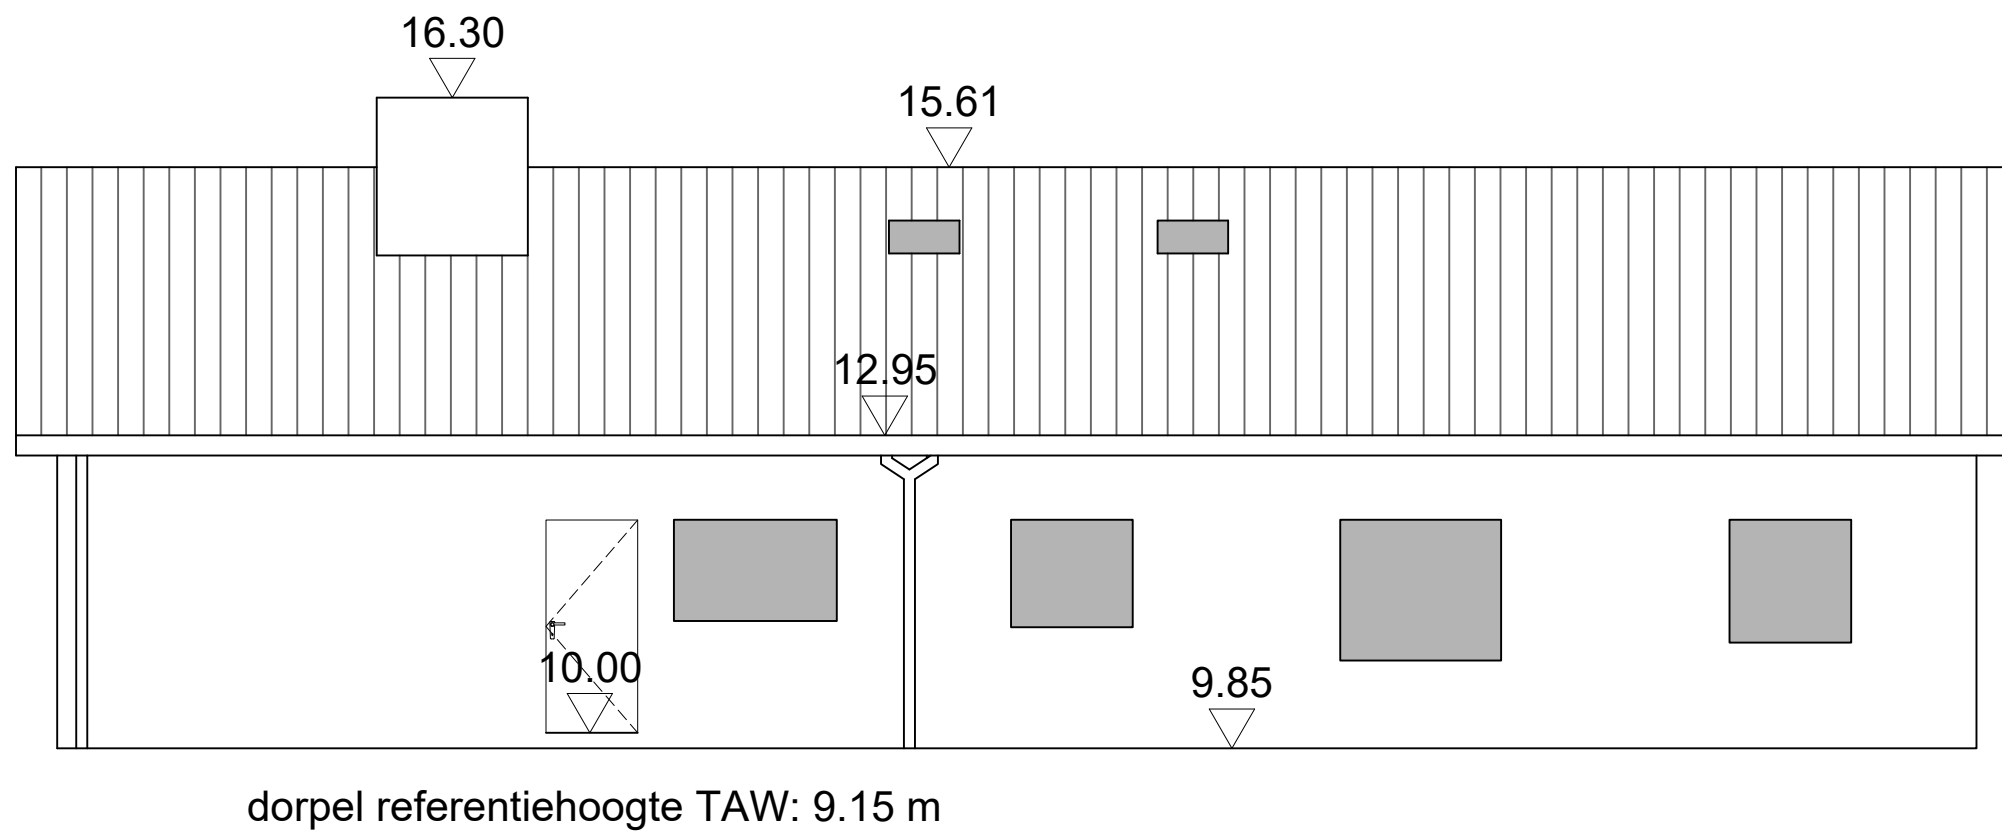


schaal 1/75

GEVELPLAN D

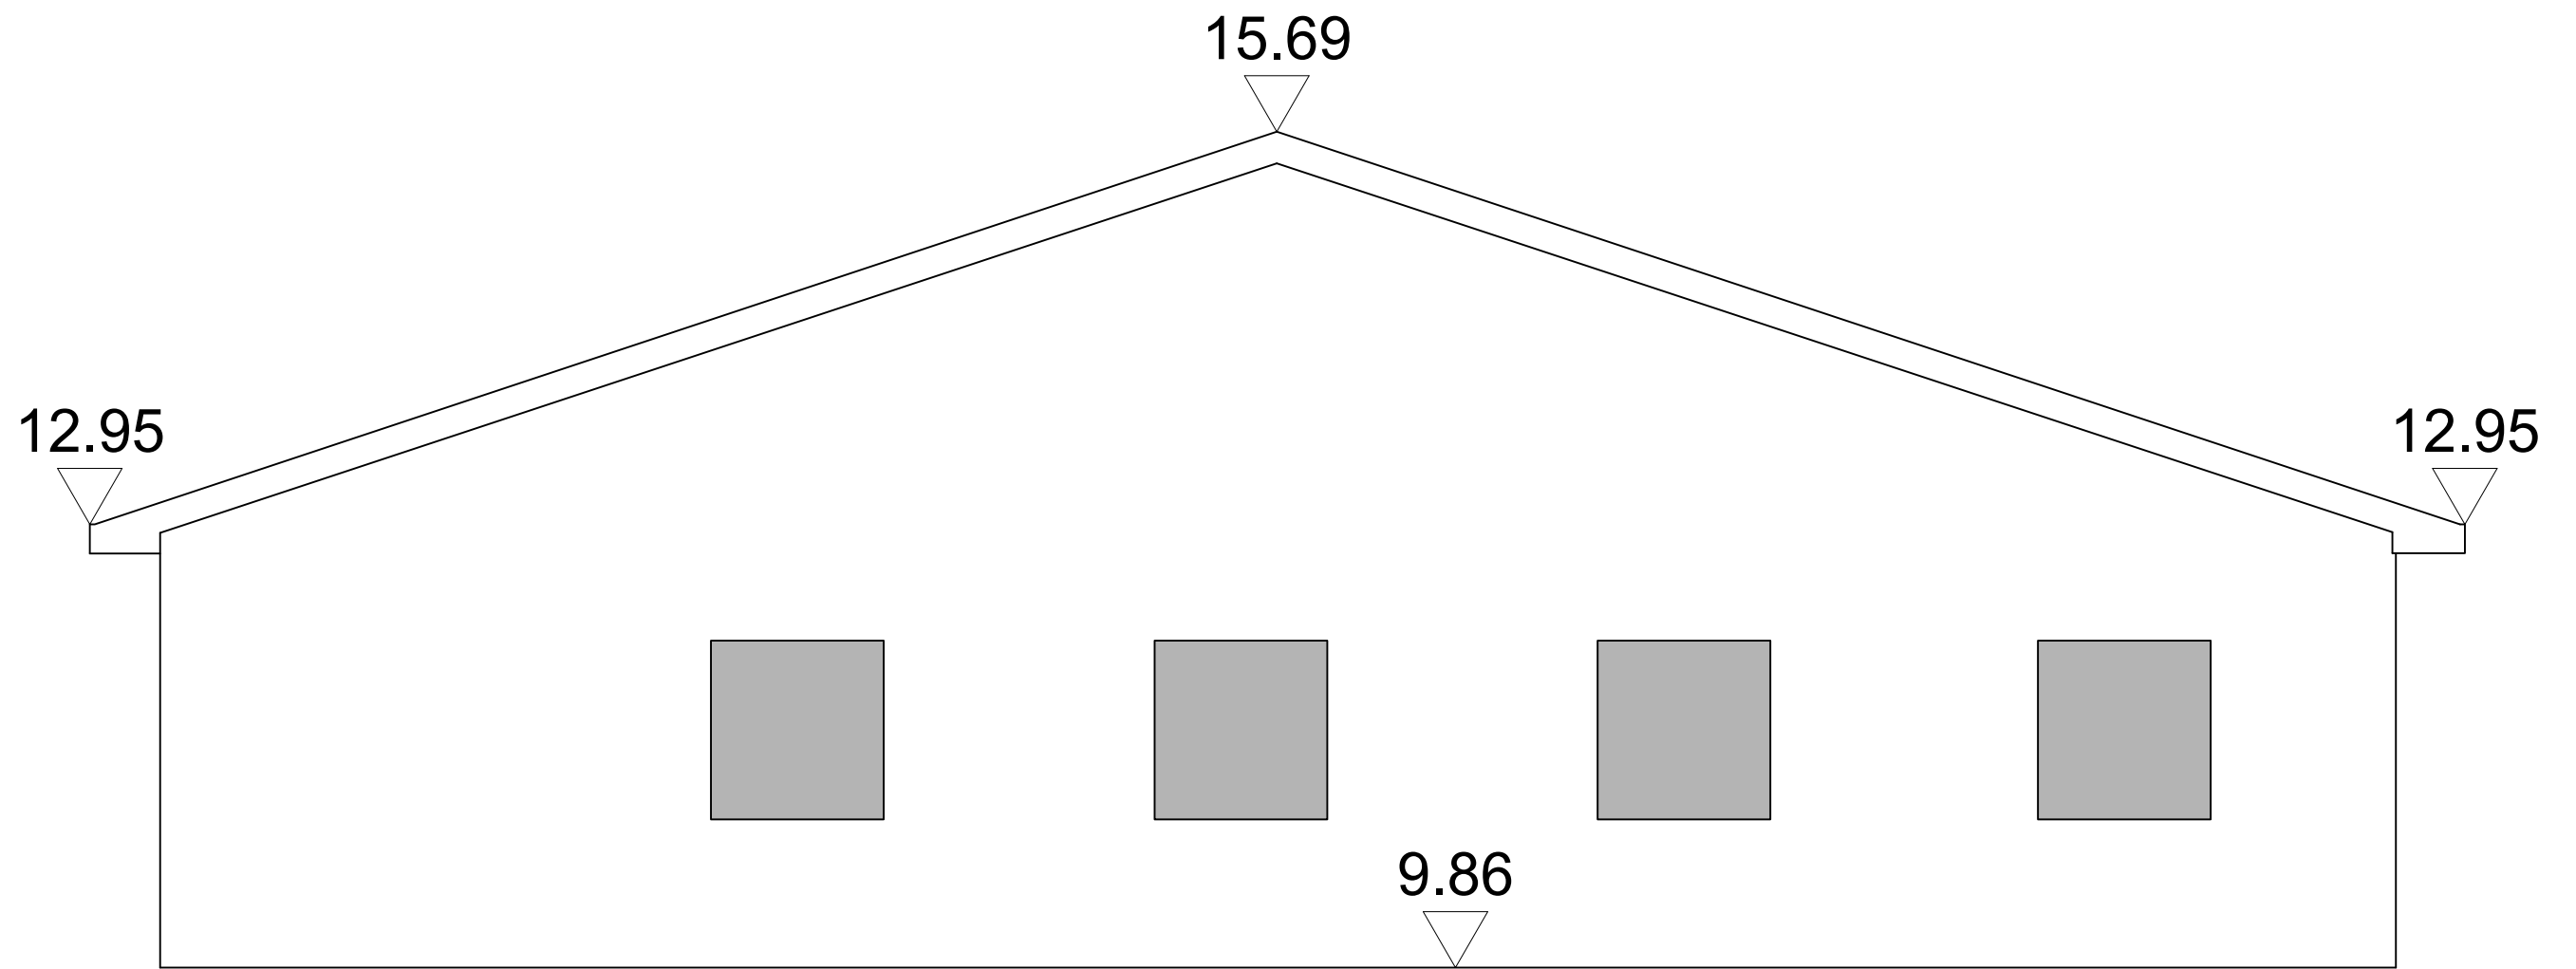


schaal 1/50

GEVELPLAN E

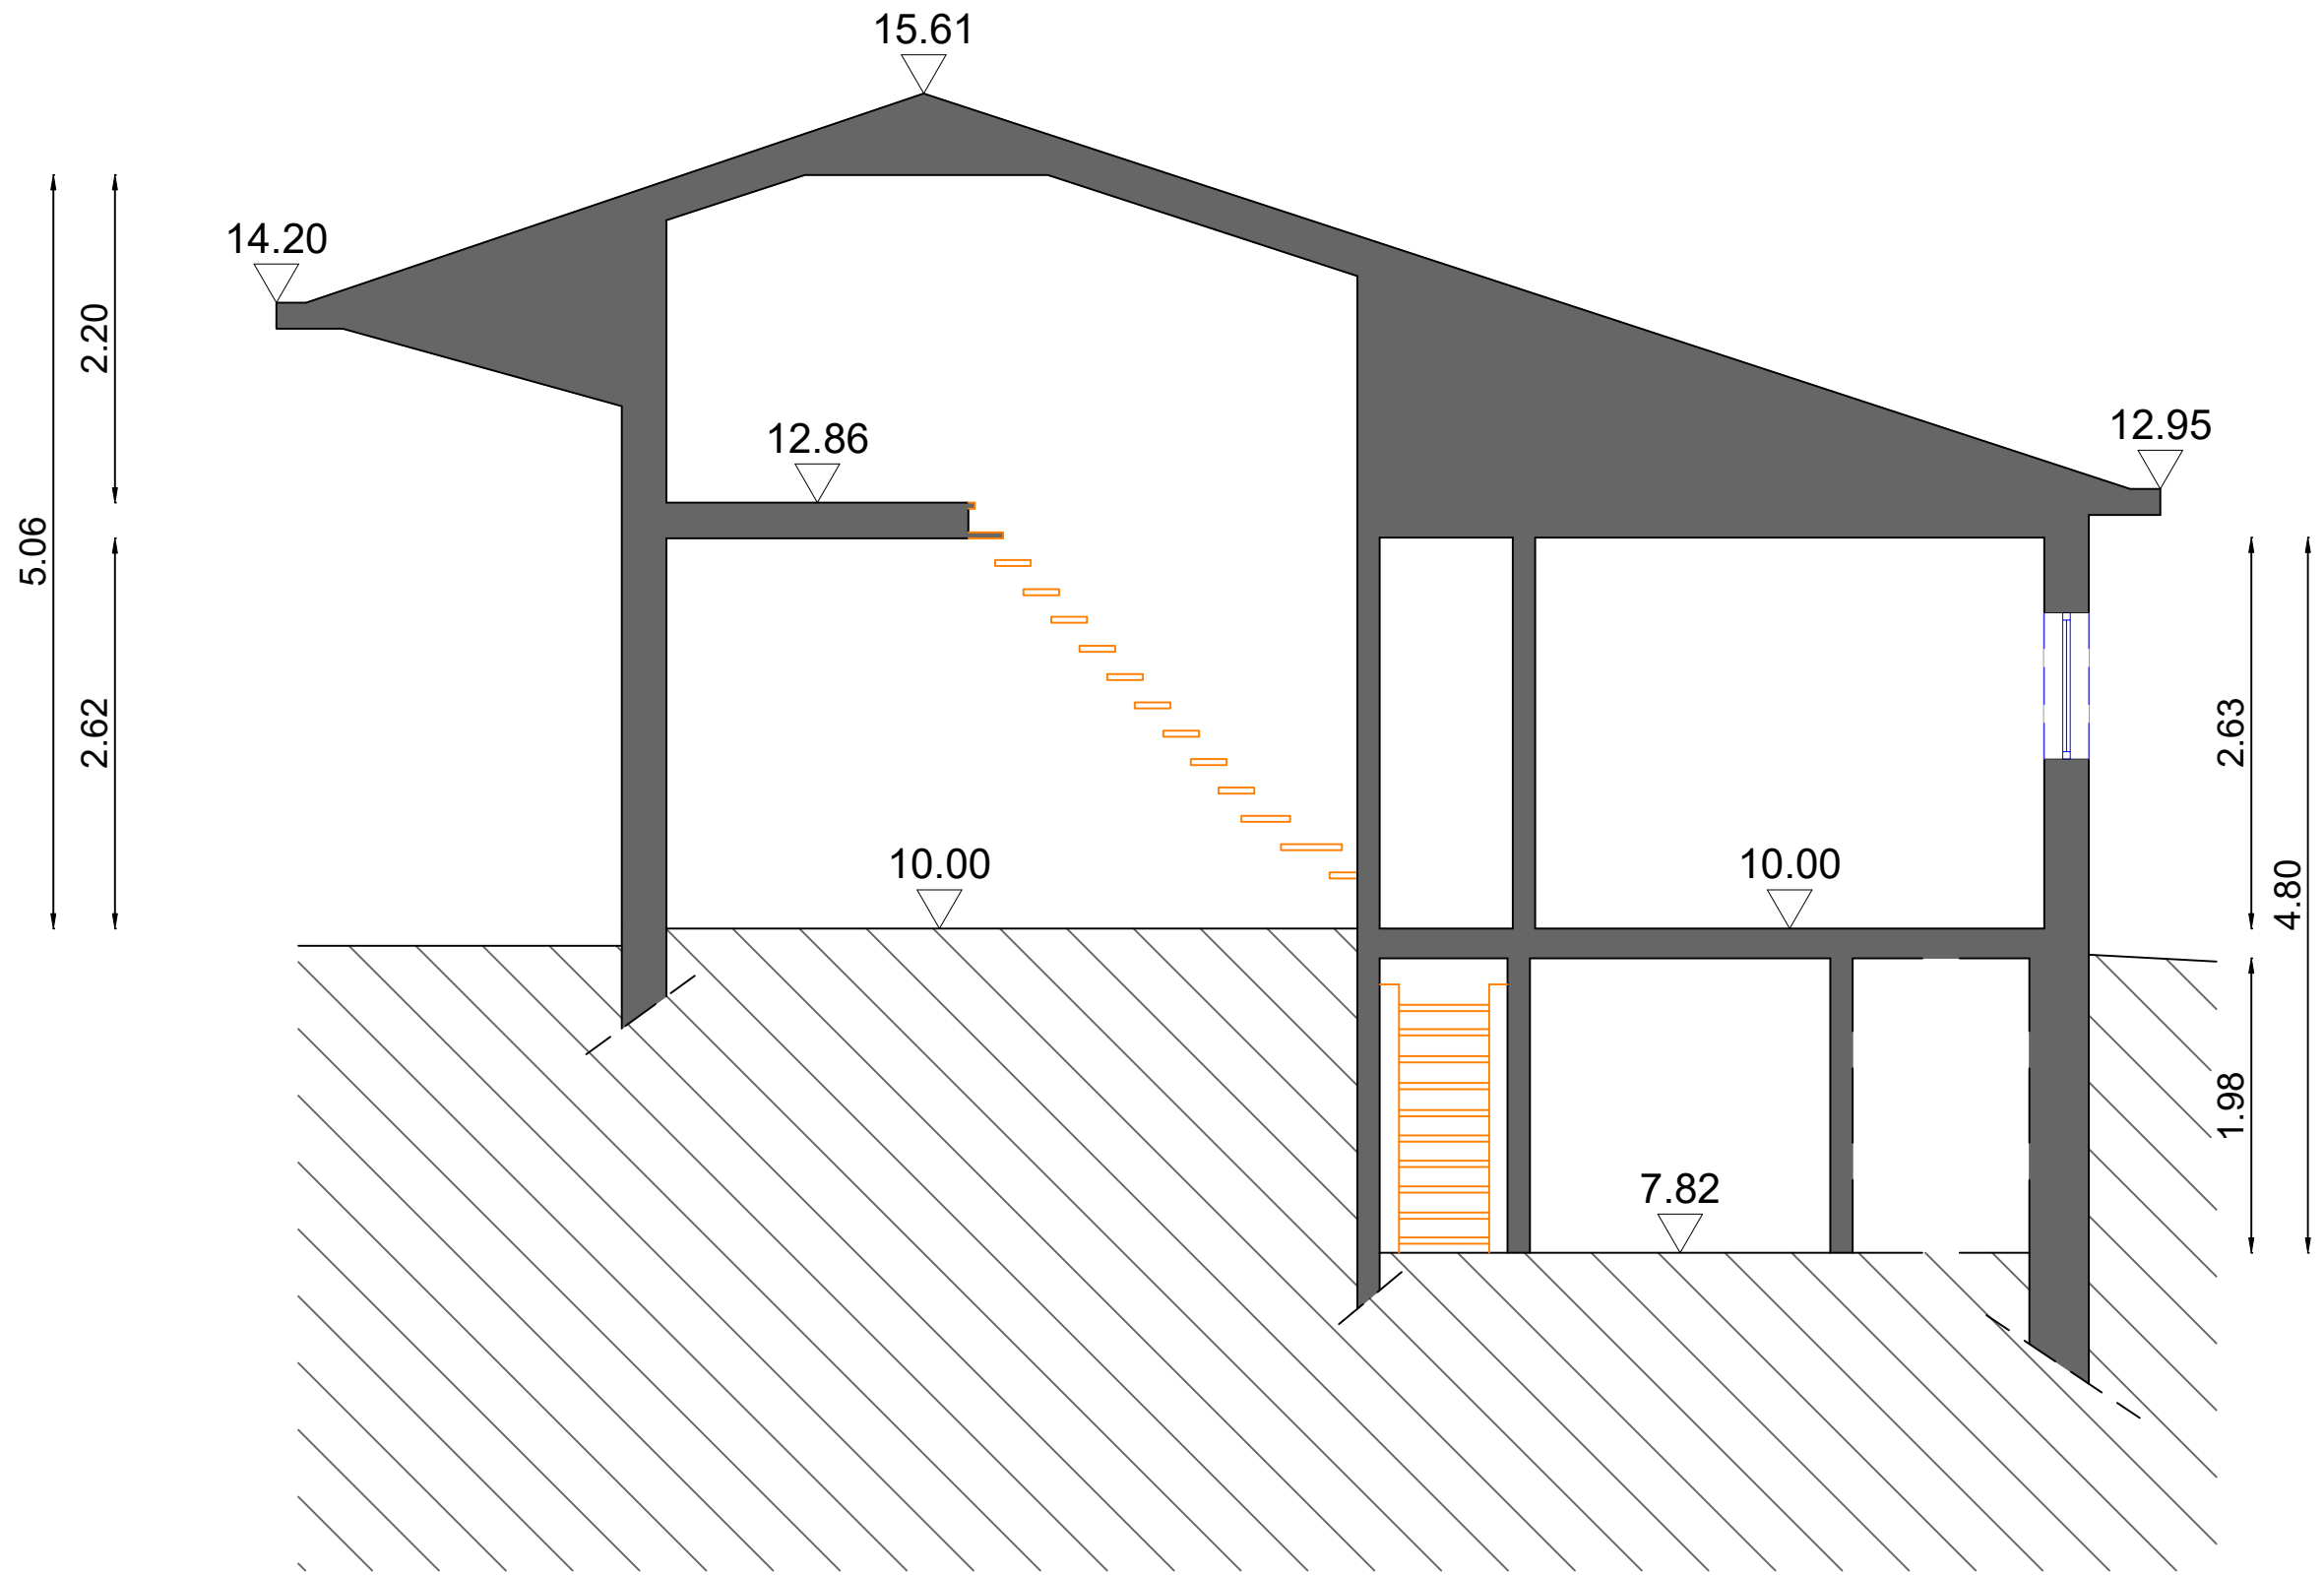

schaal 1/50

DWARSDOORSNEDE AA'

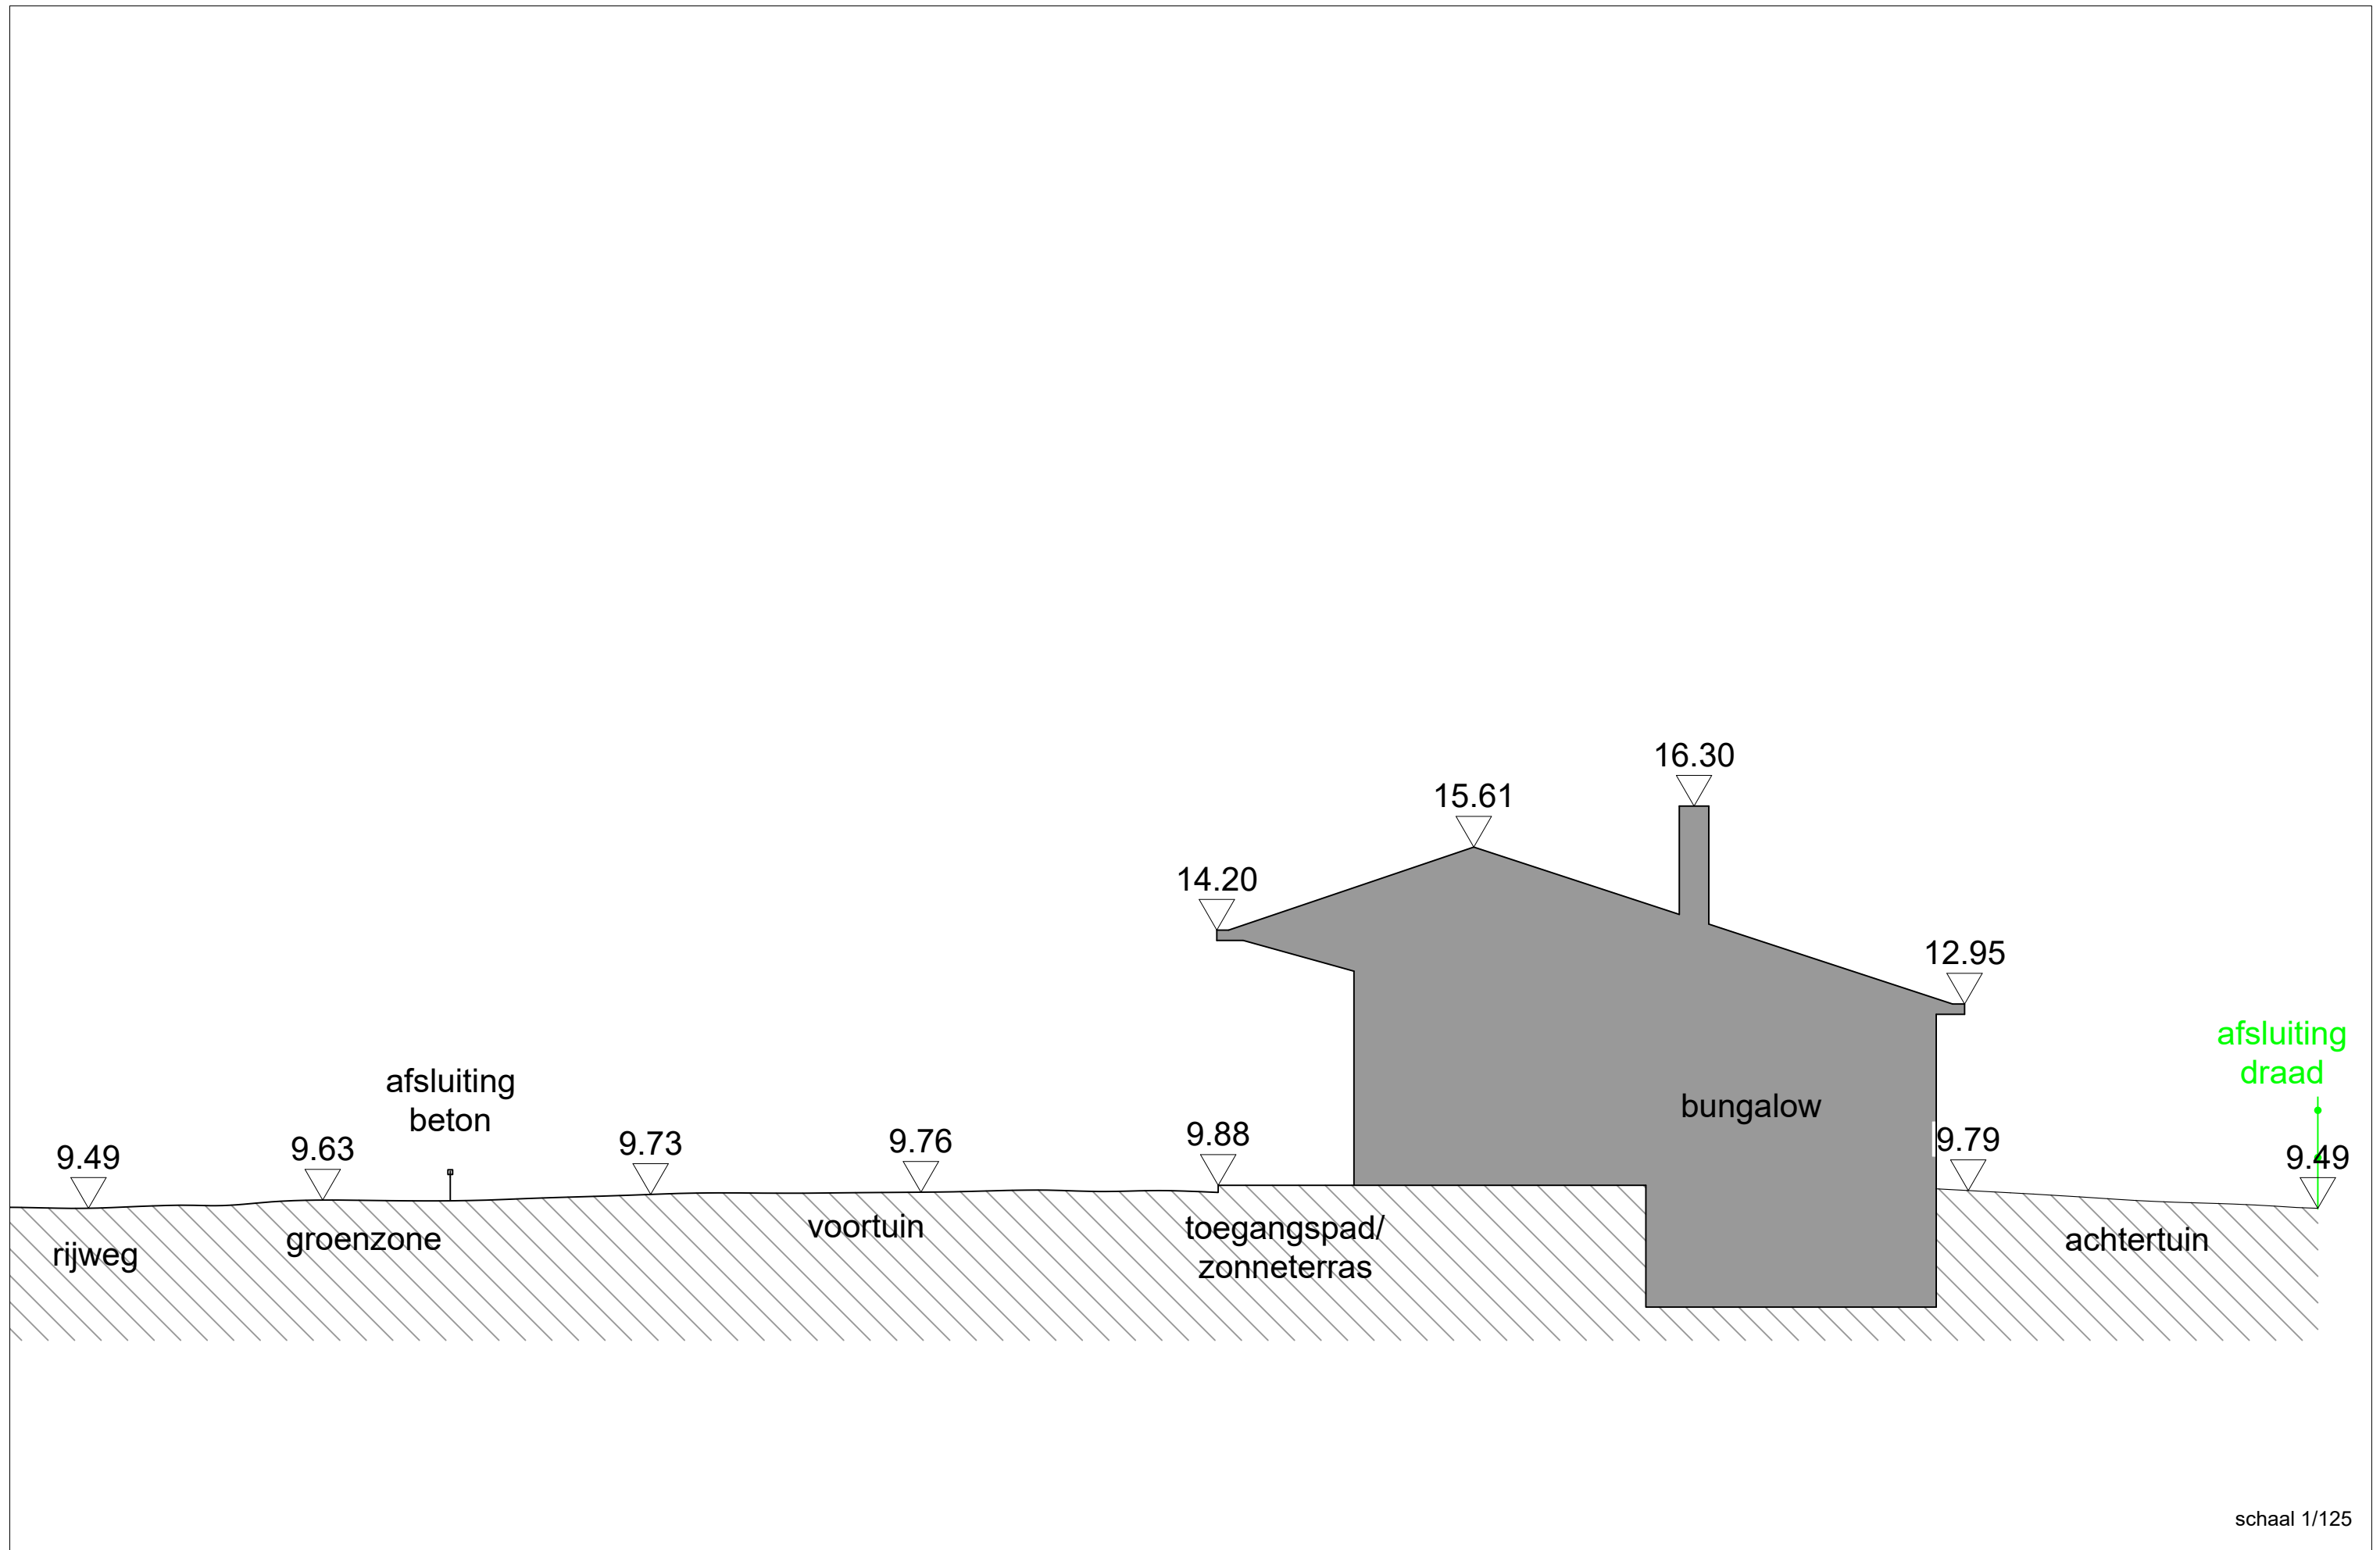

schaal 1/125

TERREINPROFIEL A